

42:24:0501009:6247

42:24:0501009:3710

42:24:0501009:6248

42:24:0000000:1257

42:24:0501011:170

42:24:0501011:366

42:24:0000000:1267

42:24:0501011:328

42:24:0501011:327

42:24:0501011:380

просп. Притомский

42:24:0000000:48


42:24:0000000:1323

42:24:0000000:1324

ул. Терешковой

просп. Притомский

Схема расположения листов

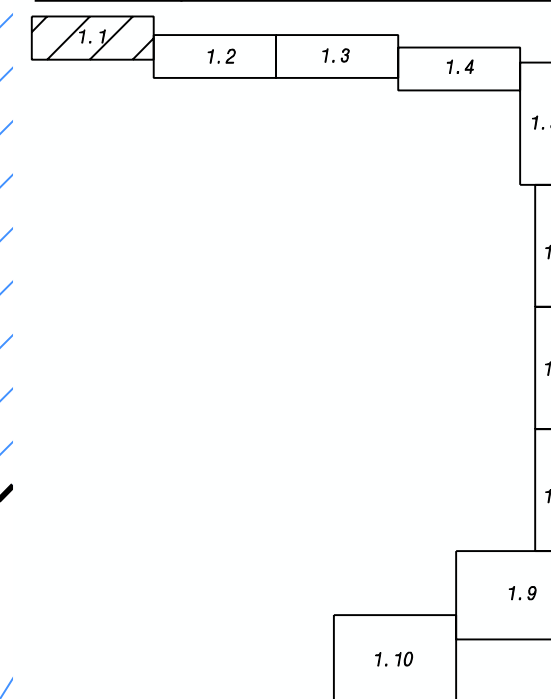

Условные обозначения

- Границы территории, в отношении которой осуществляется подготовка проекта планировки
- Граница муниципального образования Кемеровский городской округ
- Существующие красные линии
- Устанавливаемые красные линии
- Земельные участки, сведения о которых содержатся в ЕГРН
- Граница зоны планируемого размещения линейного объекта
- Граница зоны с особыми условиями использования территорий, подлежащие установлению в связи с размещением линейного объекта - охранная зона проектируемого линейного объекта
- Границы зон планируемого размещения объектов капитального строительства, установленные ранее утвержденной документацией по планировке территории

Линия совмещения с листом 1.2

148310						
г. Кемерово, просп. Притомский - просп. Восточный - ул. Марковцева в Центральном и Ленинском районах города Кемерово						
Изм.	Кол. уч.	Лист	№ док.	Подпись	Дата	
					2017	
Директор	Кадыкова				Проект планировки территории. Графическая часть (основная часть проекта планировки)	
Нач. отдела	Копейкина					
Исполнил	Ветошкин					
				Стадия	Лист	Листов
				ПМТ	1.1	7
				МП "Центр ГЗ"		
Чертеж красных линий Чертеж границ зон планируемого размещения линейных объектов М 1:1000						