

Линия совмещения с ЛИСТОМ 1.2



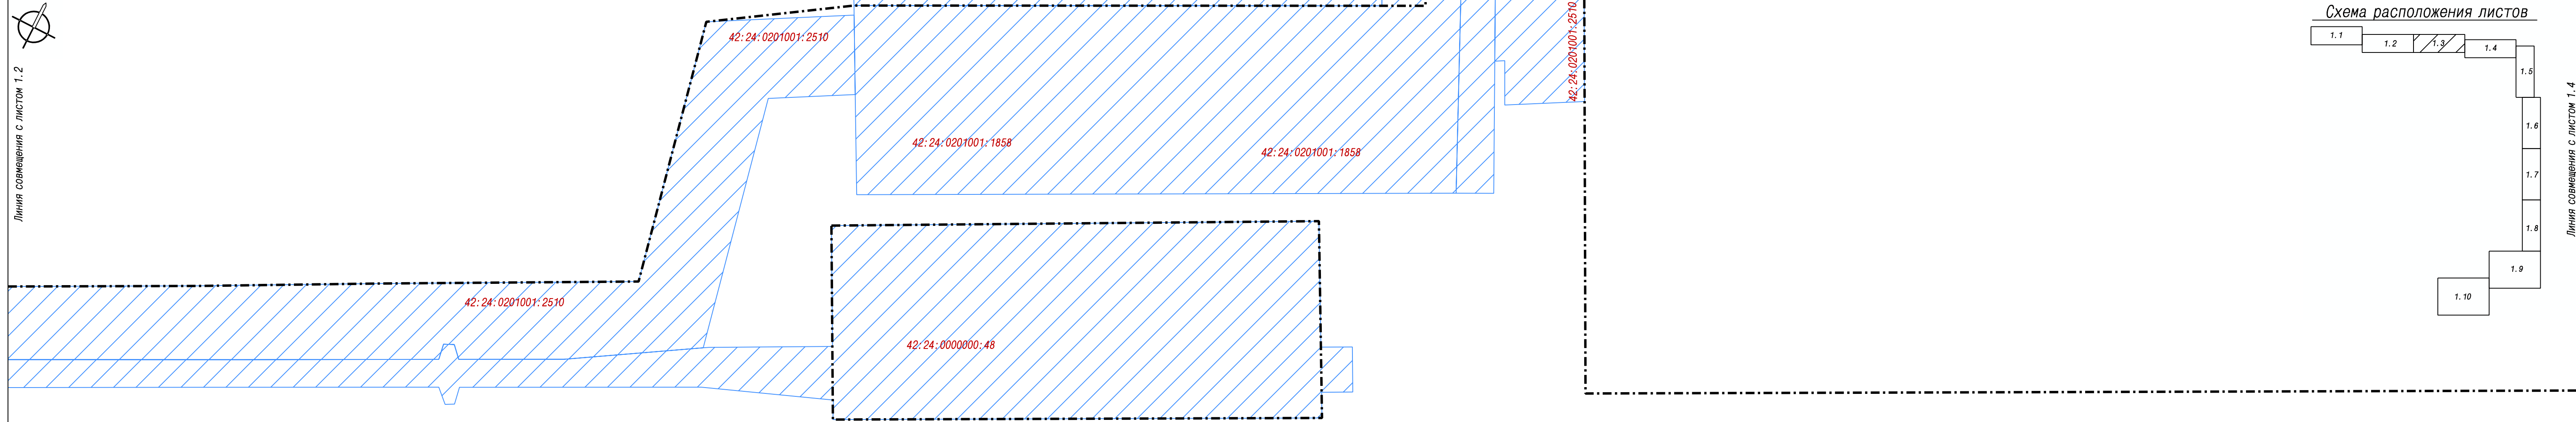


Схема расположения листов

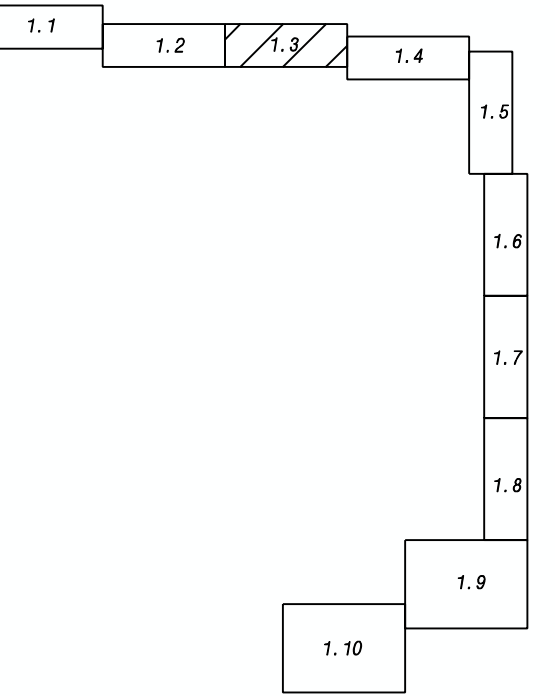

Линия совмещения с ЛИСТОМ 1.4

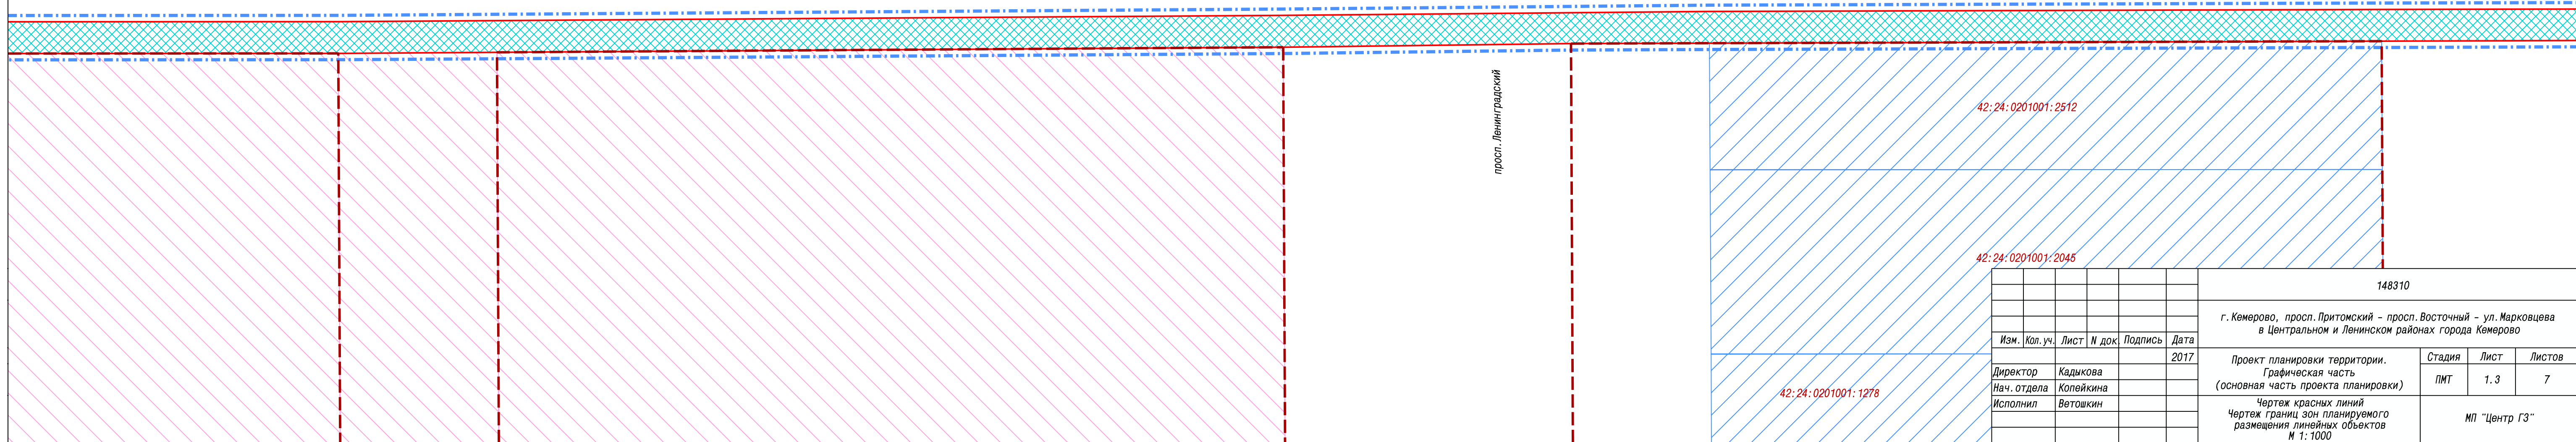

						148310			
						г. Кемерово, просп. Притомский - просп. Восточный - ул. Марковцева в Центральном и Ленинском районах города Кемерово			
Изм.	Кол. уч.	Лист	№ док.	Подпись	Дата	Проект планировки территории. Графическая часть (основная часть проекта планировки)	Стадия	Лист	Листов
Директор					2017		ПМТ	1.3	7
Нач. отдела									
Исполнил						Чертеж красных линий Чертеж границ зон планируемого размещения линейных объектов М 1:1000	МП "Центр ГЗ"		