


Схема расположения листов

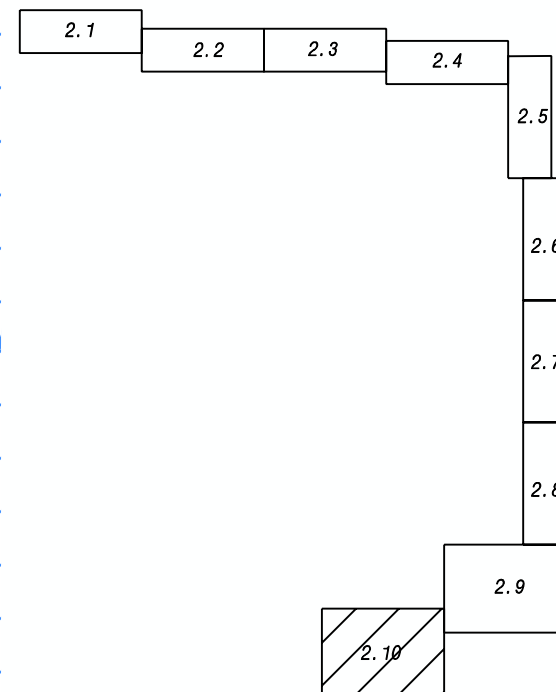

					148310				
					г. Кемерово, просп. Притомский - просп. Восточный - ул. Марковцева в Центральном и Ленинском районах города Кемерово				
Изм.	Кол. уч.	Лист	№ док.	Подпись	Дата	Проект планировки территории. Графическая часть (основная часть проекта планировки)	Стадия ПМТ	Лист 2.10	Листов 7
					2017	Чертеж межевания территории Масштаб 1:1000	ИП "Центр ГЗ"		
Директор		Кадикова							
Нач. отдела		Колейкина							
Исполнил		Ветожкин							