

ГРАФИЧЕСКОЕ ОПИСАНИЕ МЕСТОПОЛОЖЕНИЯ ГРАНИЦ ПУБЛИЧНОГО СЕРВИТУТА

Местоположение: Кемеровская область, Кемеровский городской округ, г. Кемерово


Система координат: МСК 42 (Кемеровская область, зона 1)

Метод определения координат: картометрический метод

Площадь 266 кв. метров

Обозначение характерных точек границ	Координаты, м		Средняя квадратическая погрешность положения характерных точек (Mt), м
	X	Y	
1	2	3	4
1	623150,41	1339267,00	0,25
2	623142,76	1339285,57	0,25
3	623142,98	1339286,10	0,25
4	623144,85	1339290,62	0,25
5	623147,62	1339297,31	0,25
6	623153,18	1339299,57	0,25
7	623142,65	1339325,81	0,25
8	623138,93	1339324,31	0,25
9	623147,99	1339301,78	0,25
10	623144,57	1339300,38	0,25
11	623139,67	1339288,55	0,25
12	623138,44	1339285,56	0,25
13	623138,96	1339284,29	0,25
14	623146,77	1339265,34	0,25
15	623147,05	1339265,47	0,25
1	623150,41	1339267,00	0,25

Схема расположения границ публичного сервитута (масштаб 1:500)

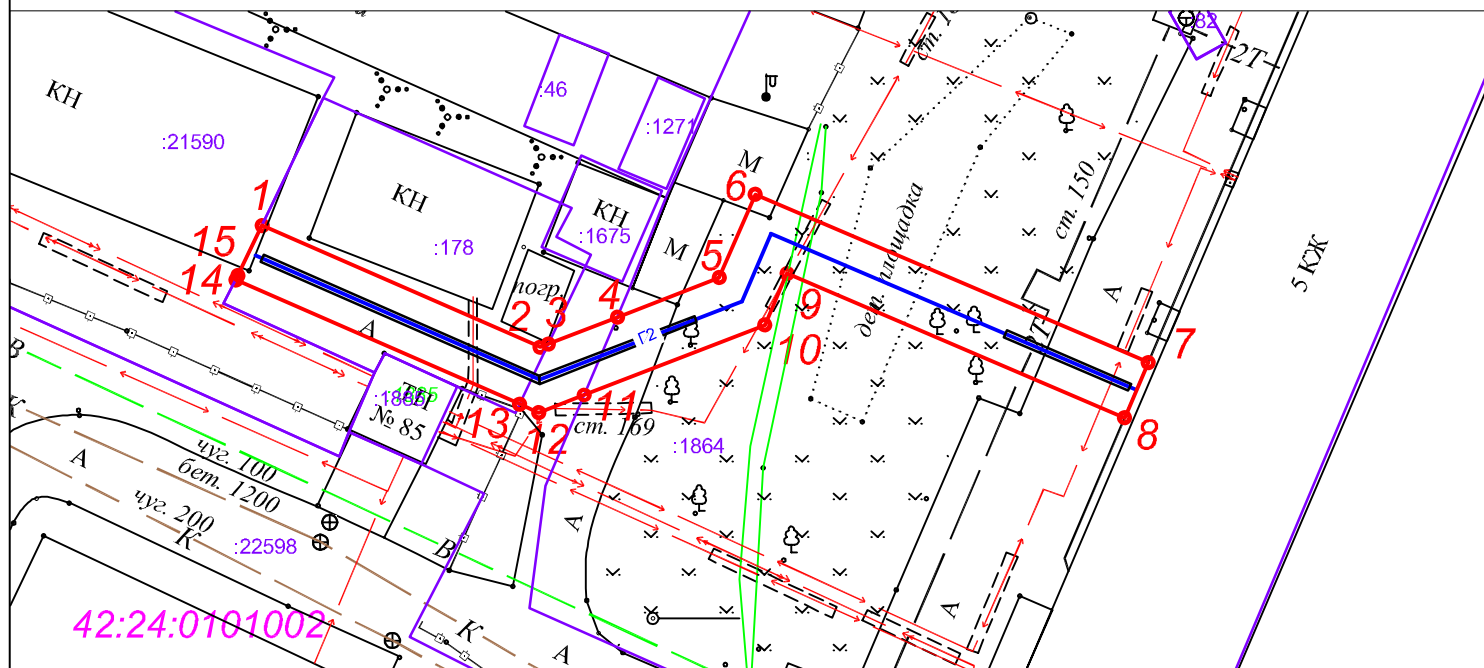

Используемые условные знаки и обозначения:

- - граница публичного сервитута
- 1 - характерная точка границы публичного сервитута
- :2322 - учтенный в ЕГРН земельный участок
- 42:24:0101002 - кадастровое деление
- - ось проектируемого газопровода