

ГРАФИЧЕСКОЕ ОПИСАНИЕ МЕСТОПОЛОЖЕНИЯ ГРАНИЦ ПУБЛИЧНОГО СЕРВИТУТА

Местоположение: Кемеровская область, Кемеровский городской округ, г. Кемерово


Система координат: МСК 42 (Кемеровская область, зона 1)

Метод определения координат: картометрический метод

Площадь 186 кв. метров

Обозначение характерных точек границ	Координаты, м		Средняя квадратическая погрешность положения характерных точек (Mt), м
	X	Y	
1	2	3	4
1	622827,73	1338386,61	0,25
2	622827,84	1338390,61	0,25
3	622824,50	1338390,69	0,25
4	622812,93	1338390,94	0,25
5	622794,42	1338381,64	0,25
6	622787,46	1338386,22	0,25
7	622783,15	1338384,26	0,25
8	622794,15	1338377,03	0,25
9	622813,84	1338386,92	0,25
10	622824,40	1338386,69	0,25
1	622827,73	1338386,61	0,25

Схема расположения границ публичного сервитута (масштаб 1:500)

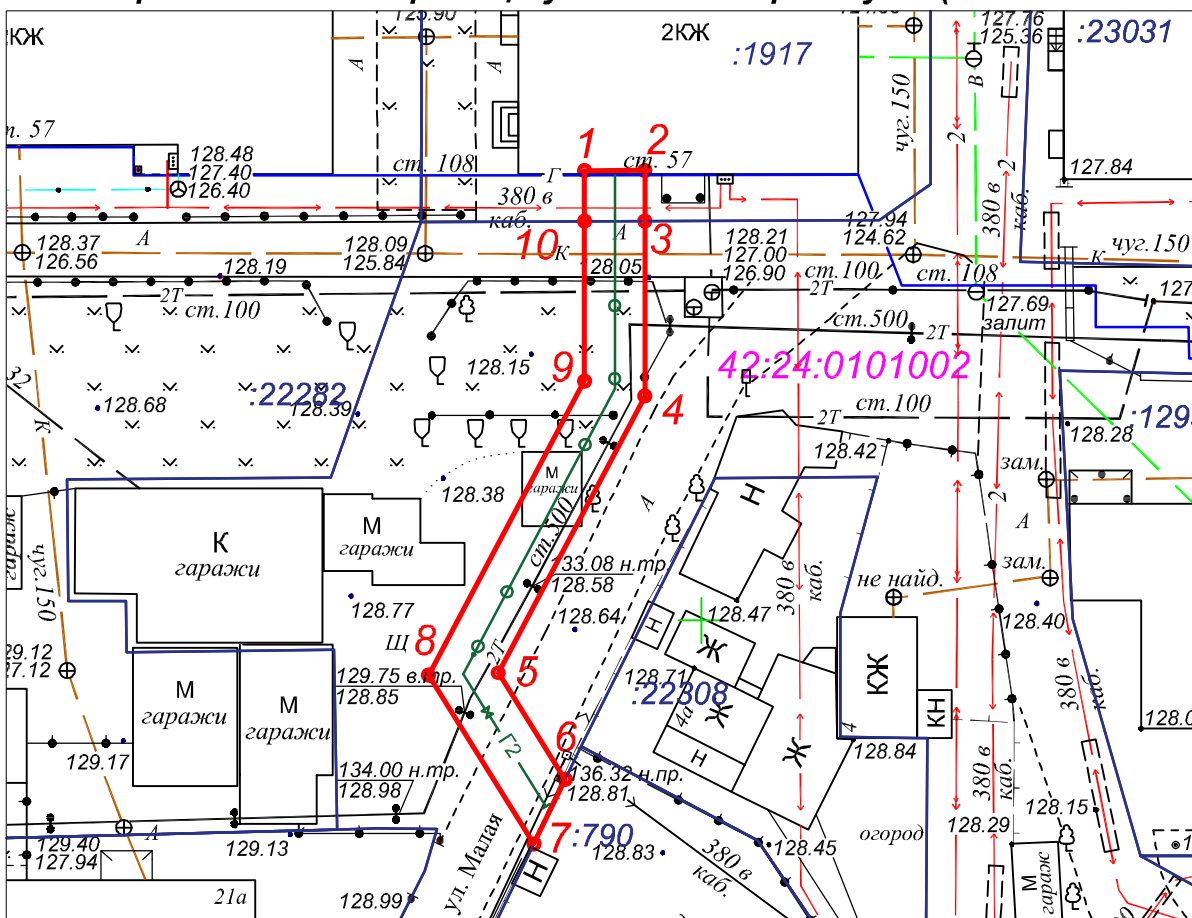

Используемые условные знаки и обозначения:

- - граница публичного сервитута
- 1 - характерная точка границы публичного сервитута
- :790 - учтенный в ЕГРН земельный участок
- 42:24:0101002 - кадастровое деление
- - ось проектируемого газопровода