


Перечень координат характерных точек красных линий

№ точки	X	Y
1	625650,34	1335410,77
2	625652,98	1335530,70
3	625642,13	1335531,08
4	625643,21	1335607,31
5	625693,90	1335608,03
6	625693,80	1335599,28
7	625693,04	1335574,82
8	625722,30	1335570,56
9	625778,10	1335569,23
10	625773,27	1335442,18
11	625632,75	1335411,15
12	625634,38	1335607,20
13	625448,71	1335604,55
14	625765,63	1335632,73
15	625763,13	1335627,12
16	625466,12	1335622,62

Условные обозначения

- Граница территории, в отношении которой осуществляется подготовка проекта планировки
- Устанавливаемые красные линии
- Существующие земельные участки, по сведениям ЕГРН
- Граница зоны планируемого размещения линейного объекта
- Граница зоны с особыми условиями использования территорий, подлежащие установлению в связи с размещением линейного объекта - охранная зона проектируемого линейного объекта

Схема расположения листов

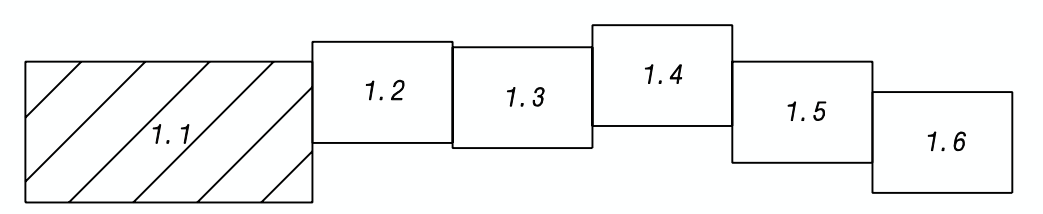

						148224			
						Кемеровская область, г. Кемерово, ул. 1-я Стахановская - ул. Лесокombинатовская - ул. Станционная в Заводском и Центральном районах			
Изм.	Кол. уч.	Лист	№ док.	Подпись	Дата	Проект планировки территории. Графическая часть	Стадия	Лист	Листов
					2017		ПП	1. 1	8
Директор		Кадыкова				Чертеж красных линий Чертеж границ зон планируемого размещения линейных объектов М 1:1000	МП "Центр ГЗ"		
Нач. отдела		Копейкина							
Исполнил		Ветошкин							