


Схема расположения листов

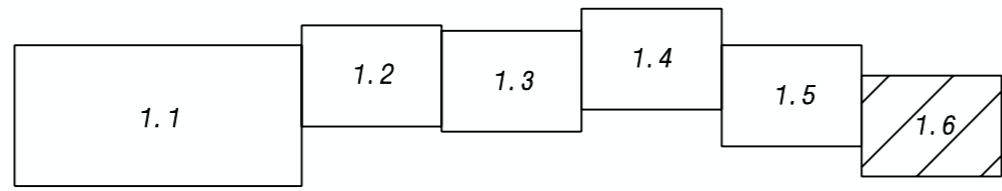

						148224			
						Кемеровская область, г. Кемерово, ул. 1-я Стахановская - ул. Лесокombинатовская - ул. Станционная в Заводском и Центральном районах			
Изм.	Кол. уч.	Лист	№ док.	Подпись	Дата	Проект планировки территории. Графическая часть	Стадия	Лист	Листов
					2017		ПП	1.6	8
Директор		Кадыкова				Чертеж красных линий Чертеж границ зон планируемого размещения линейных объектов М 1:1000	МП "Центр ГЗ"		
Нач. отдела		Копейкина							
Исполнил		Ветошкин							