



Схема расположения листов

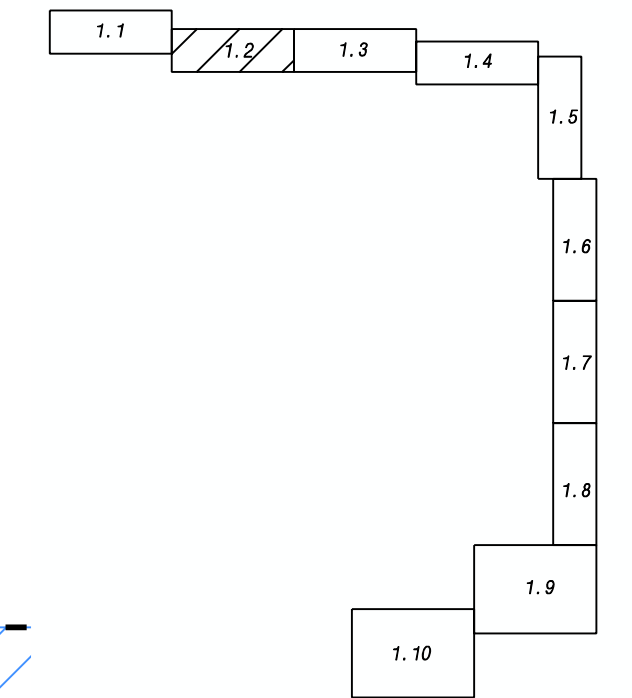

Линия совмещения с листом 1.3

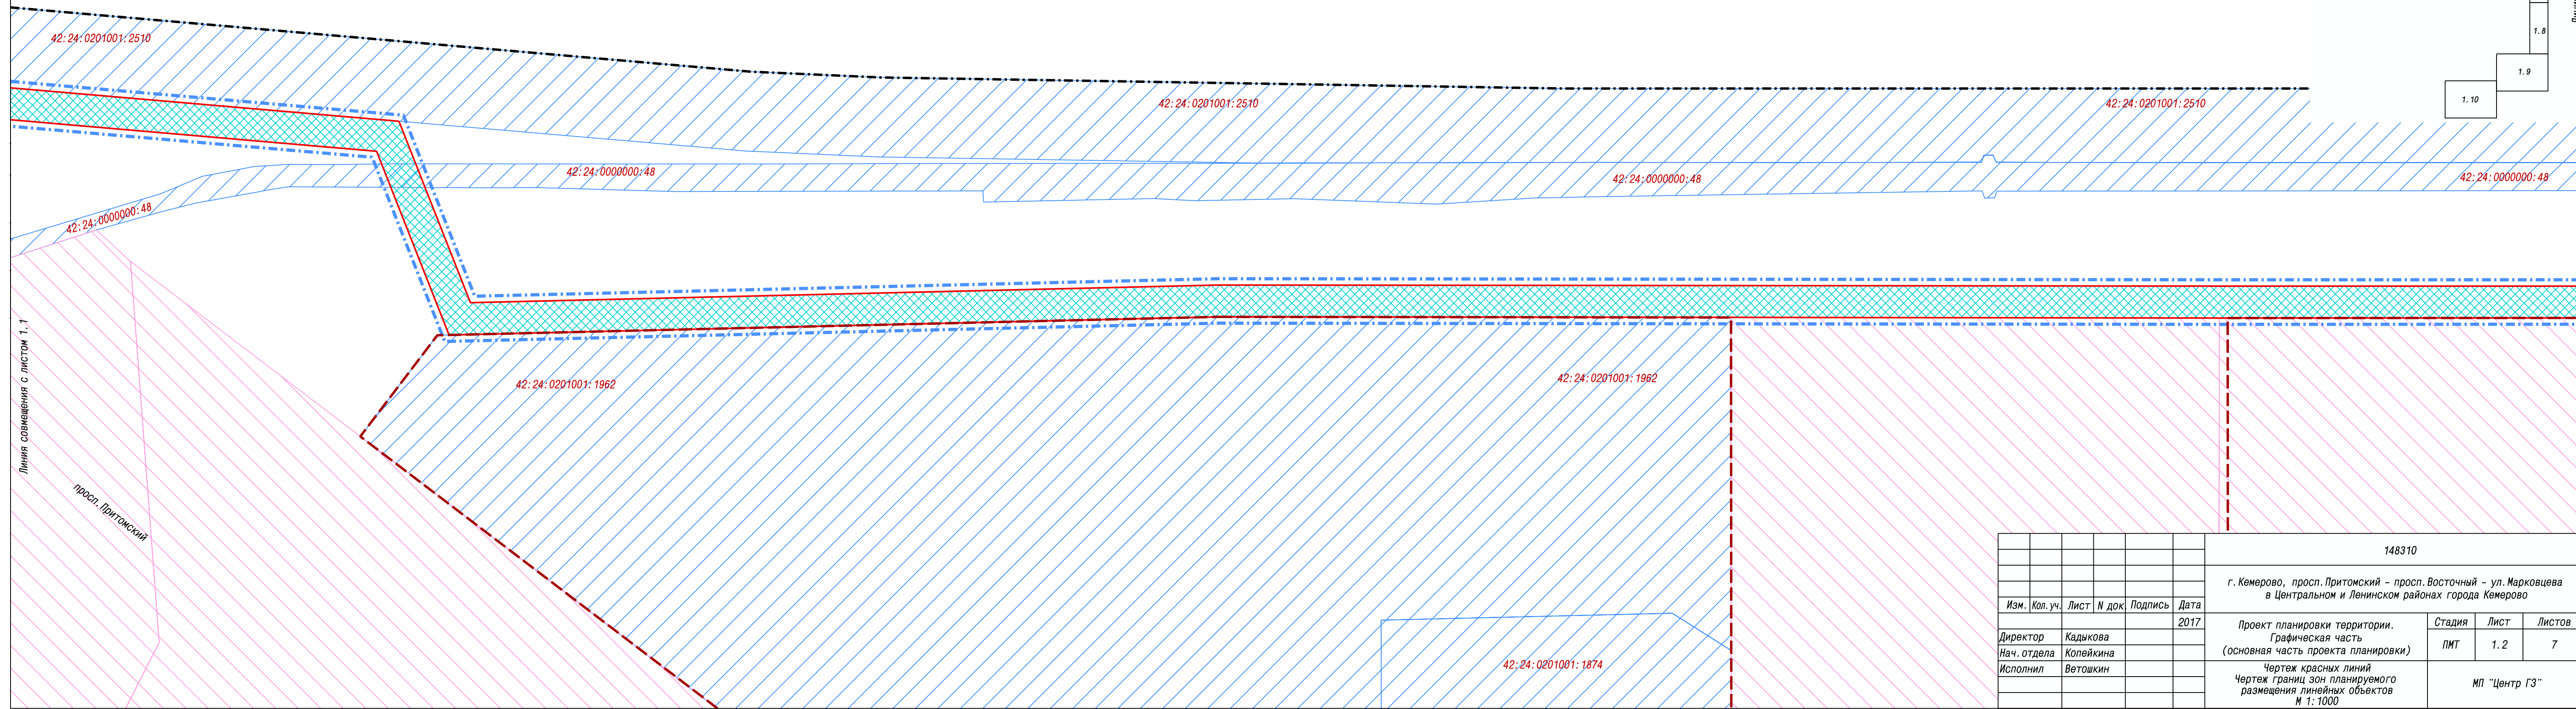

Линия совмещения с листом 1.1

просп. Притомский

148310						
г. Кемерово, просп. Притомский – просп. Восточный – ул. Марковцева в Центральном и Ленинском районах города Кемерово						
Изм.	Кол. уч.	Лист	№ док.	Подпись	Дата	
					2017	
Директор	Кадыкова				Проект планировки территории. Графическая часть (основная часть проекта планировки)	
Нач. отдела	Копейкина					
Исполнил	Ветошкин					
				Стадия	Лист	Листов
				ПМТ	1.2	7
				Чертеж красных линий Чертеж границ зон планируемого размещения линейных объектов М 1:1000		МП "Центр ГЗ"