


Линия совмещения с листом 1.8

Линия совмещения с листом 1.6

Схема расположения листов

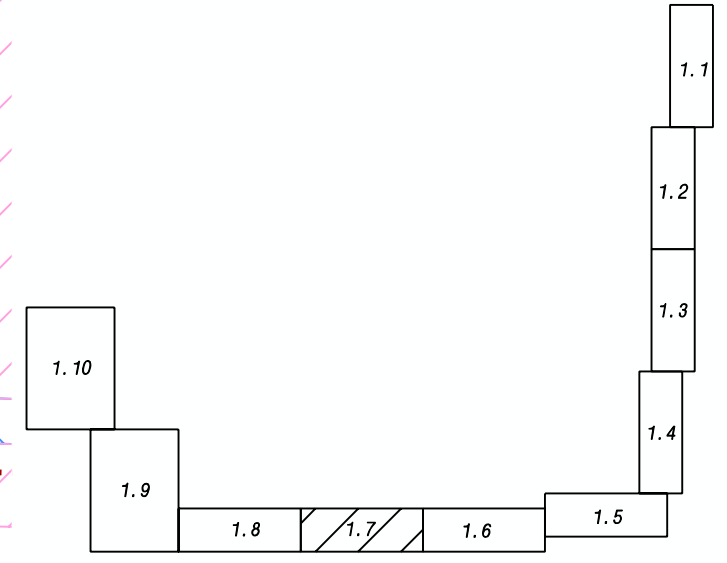

148310					
г. Кемерово, просп. Притомский – просп. Восточный – ул. Марковцева в Центральном и Ленинском районах города Кемерово					
Изм.	Кол. уч.	Лист	№ док.	Подпись	Дата
Директор	Кадыкова				2017
Нач. отдела	Копейкина				
Исполнил	Ветошкин				
Проект планировки территории. Графическая часть (основная часть проекта планировки)				Стадия	Лист
				ПМТ	1.7
Чертеж красных линий Чертеж границ зон планируемого размещения линейных объектов М 1:1000				Листов	
				7	
МП "Центр ГЗ"					