


Схема расположения листов

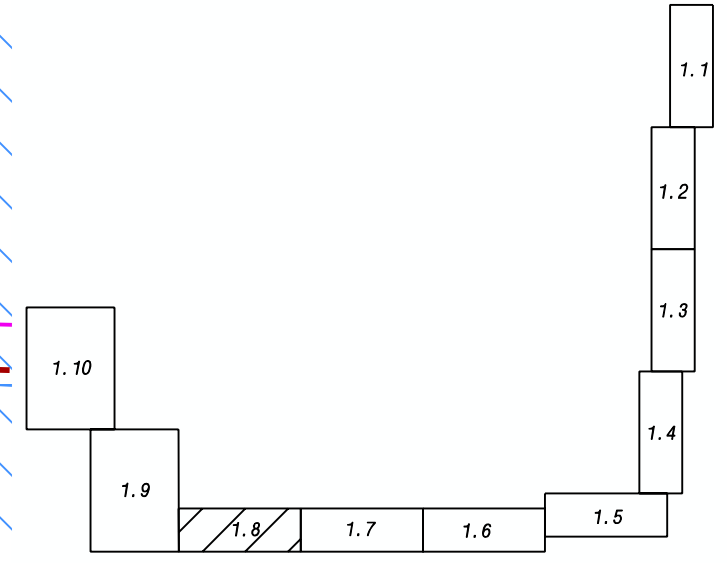

					148310				
					г. Кемерово, просп. Притомский – просп. Восточный – ул. Марковцева в Центральном и Ленинском районах города Кемерово				
Изм.	Кол. уч.	Лист	И док.	Подпись	Дата	Проект планировки территории. Графическая часть (основная часть проекта планировки)	Стадия	Лист	Листов
					2017		ПМТ	1.8	7
Директор				Кадыкова		Чертеж красных линий Чертеж границ зон планируемого размещения линейных объектов М 1: 1000	МП "Центр ГЗ"		
Нач. отдела				Копейкина					
Исполнил				Ветошкин					

Линия совмещения с листом 6.1.

Линия совмещения с листом 1.7.