

Линия совмещения с листом 1.8

42:04:0349002:1442

42:04:0349002:973

просп. Восточный

42:04:0349002:109

42:04:0349002:104

42:04:0349002:104


42:04:0349002:27

Линия совмещения с листом 1.10

42:04:0349002:104

42:04:0349002:109

Схема расположения листов

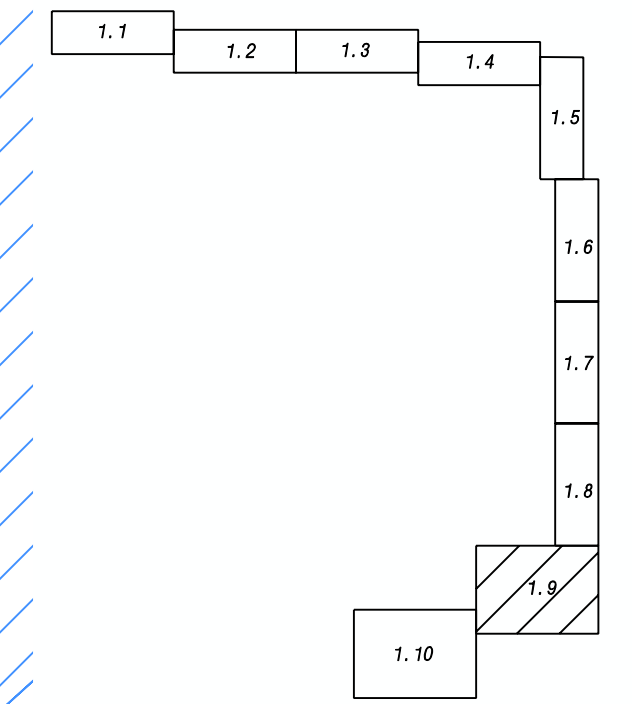

						148310		
						г. Кемерово, просп. Притомский - просп. Восточный - ул. Марковцева в Центральном и Ленинском районах города Кемерово		
Изм.	Кол. уч.	Лист	№ док.	Подпись	Дата	Проект планировки территории. Графическая часть (основная часть проекта планировки)	Стадия	Лист
Директор	Кадыкова				2017		ПМТ	1.9
Нач. отдела	Копейкина							
Исполнил	Ветожкин					Чертеж границ зон планируемого размещения линейных объектов № 1:1000		7
						МП "Центр ГЗ"		