


Схема расположения листов

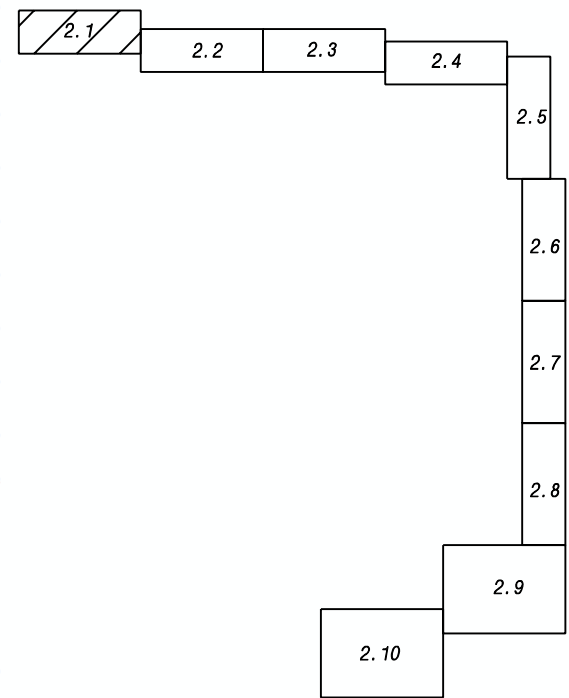

Условные обозначения

- Границы территории, в отношении которой осуществляется подготовка проекта планировки
- Граница муниципального образования Кемеровский городской округ
- Красные линии
- Земельные участки, сведения о которых содержатся в ЕГРН
- Границы образуемых земельных участков на кадастровом плане территории
- 1 Условные номера образуемых земельных участков на кадастровом плане территории
- Границы частей земельных участков на кадастровом плане территории
- Границы зон планируемого размещения объектов капитального строительства, установленные ранее утвержденной документацией по планировке территории

Площади образуемых земельных участков, вид разрешенного использования образуемых земельных участков

№ земельного участка на плане	Кадастровый номер земельного участка	Адрес (местоположение) земельного участка	Разрешенное использование земельного участка	Проектная площадь земельного участка, кв.м.
1		Кемеровская область, г. Кемерово, просп. Притомский - просп. Восточный - ул. Марковцева	Коммунальное обслуживание	37332 в том числе: контур 1 - 1361 контур 2 - 4223 контур 3 - 2091 контур 4 - 19067 контур 5 - 4197 контур 6 - 20 контур 7 - 6373

Чертеж межевания согласован

Управление архитектуры и градостроительства администрации города Кемерово
Начальник

В. С. Костиков

					148310							
					г. Кемерово, просп. Притомский - просп. Восточный - ул. Марковцева в Центральном и Ленинском районах города Кемерово							
Изм.	Кол. уч.	Лист	№ док.	Подпись	Дата	Проект планировки территории. Графическая часть (основная часть проекта планировки)	Стадия	Лист	Листов			
					2017					ПМТ	2.1	7
Директор	Кадыкова											
Нач. отдела	Копейкина											
Исполнил	Ветошкин											
Чертеж межевания территории Масштаб 1:1000							МП "Центр ГЗ"					

Линия совмещения с листом 2.2