

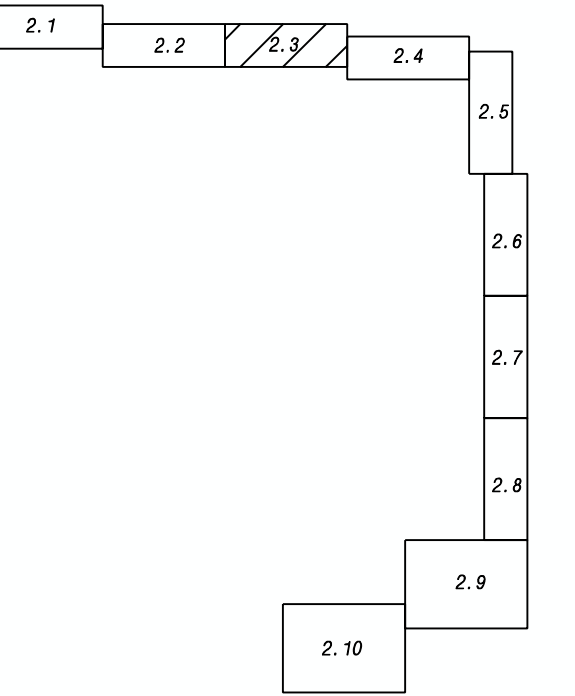


Линия совмещения с ЛИСТОМ 2.2

Схема расположения листов

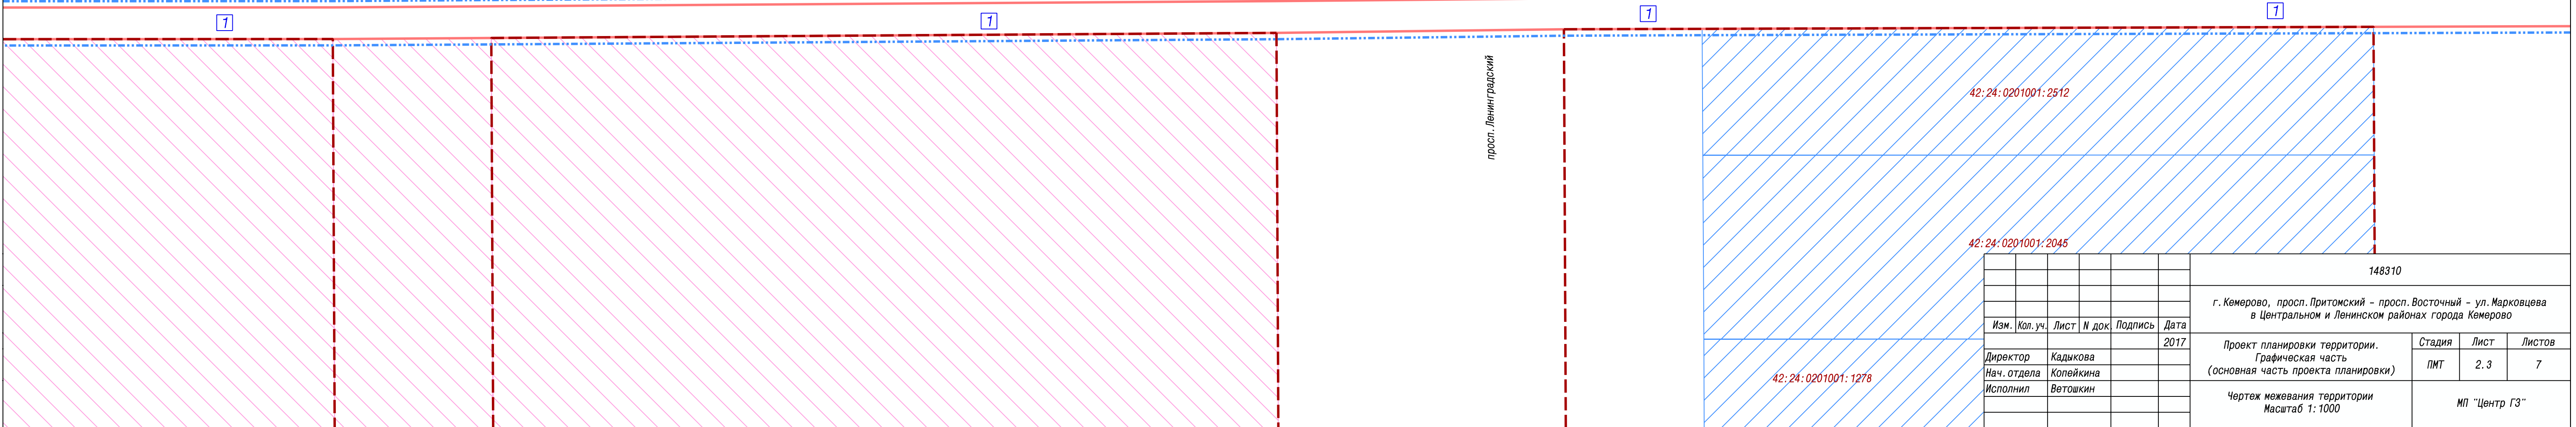

Линия совмещения с ЛИСТОМ 2.4

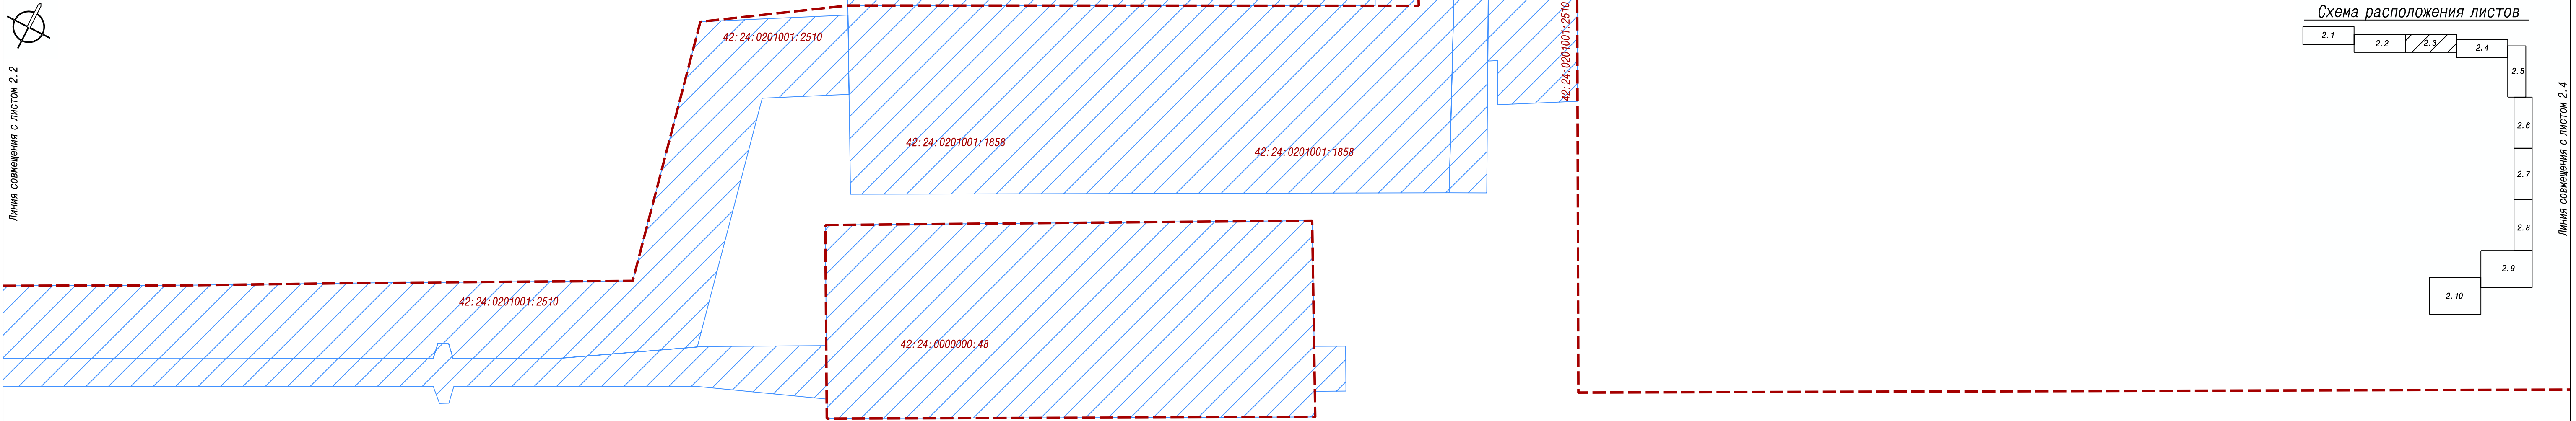

						148310			
						г. Кемерово, просп. Притомский - просп. Восточный - ул. Марковцева в Центральном и Ленинском районах города Кемерово			
Изм.	Кол. уч.	Лист	№ док.	Подпись	Дата	Проект планировки территории. Графическая часть (основная часть проекта планировки)	Стадия	Лист	Листов
Директор		Кадыкова			2017		ПМТ	2.3	7
Нач. отдела		Копейкина							
Исполнил		Ветошкин				Чертеж межевания территории Масштаб 1:1000	МП "Центр ГЗ"		