
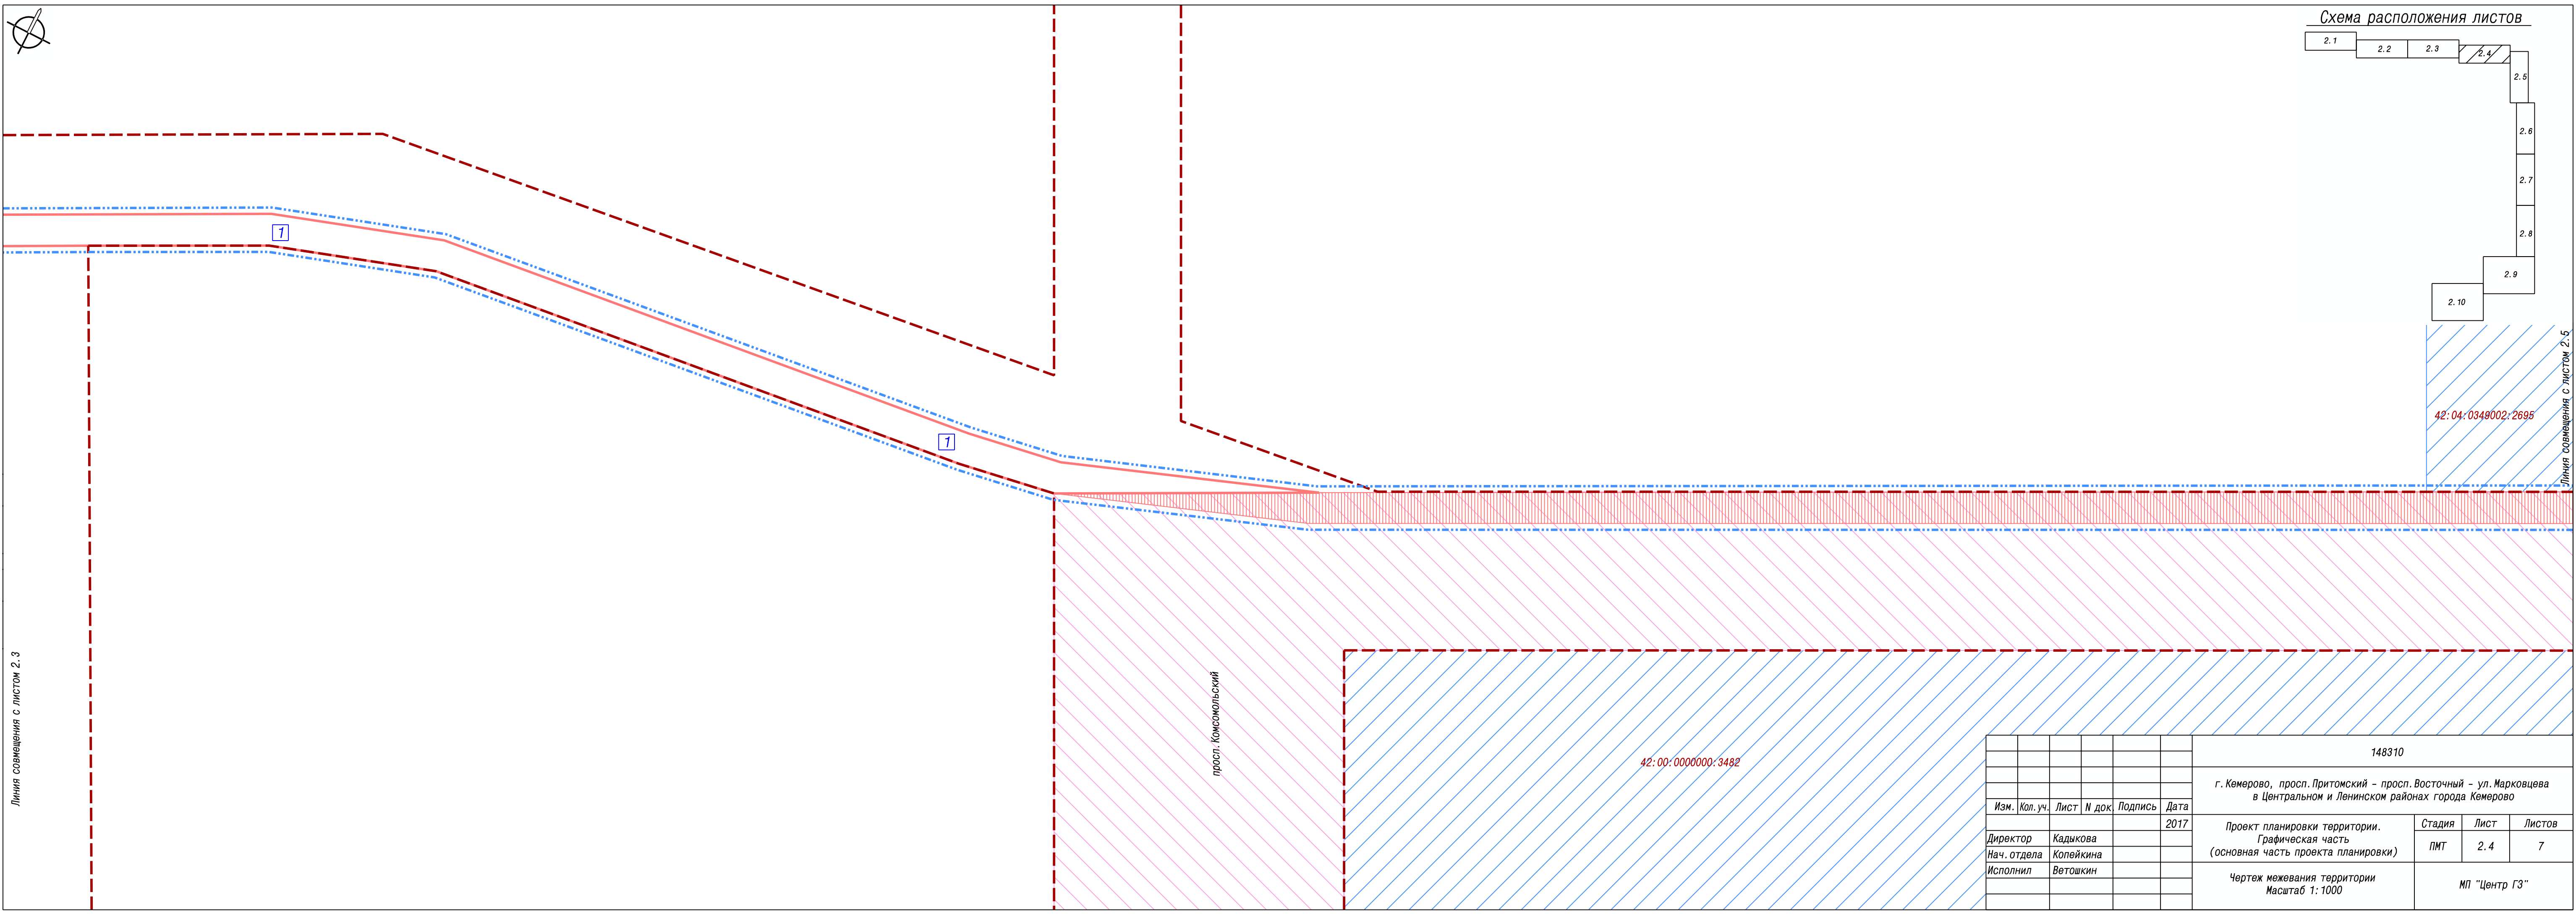


Схема расположения листов

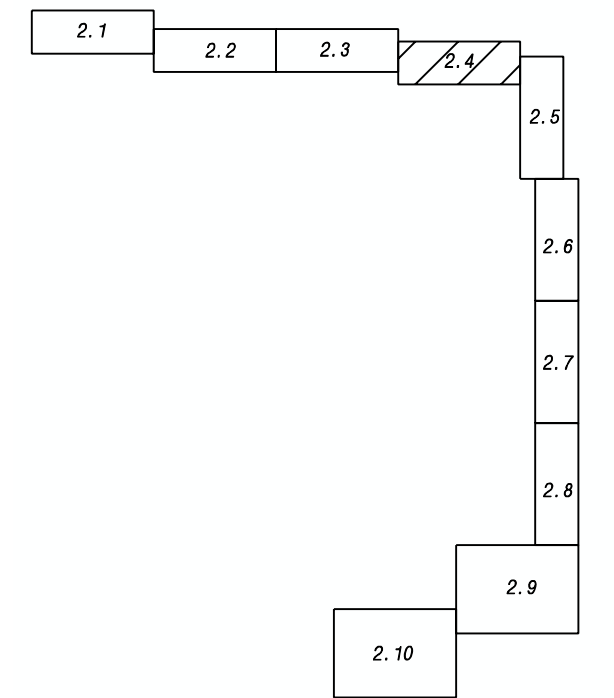

Линия совмещения с листом 2.3

Линия совмещения с листом 2.5
42:04:0349002:2695

просп. Комсомольский

42:00:000000:3482

148310

г. Кемерово, просп. Притомский - просп. Восточный - ул. Марковцева
в Центральном и Ленинском районах города Кемерово

Изм.	Кол. уч.	Лист	№ док.	Подпись	Дата				
					2017	Проект планировки территории. Графическая часть (основная часть проекта планировки)	Стадия	Лист	Листов
Директор	Кадыкова						ПМТ	2.4	7
Нач. отдела	Копейкина					Чертеж межевания территории Масштаб 1:1000	МП "Центр ГЗ"		
Исполнил	Ветошкин								