


Линия совмещения с листом 2.8

Линия совмещения с листом 2.6

Схема расположения листов

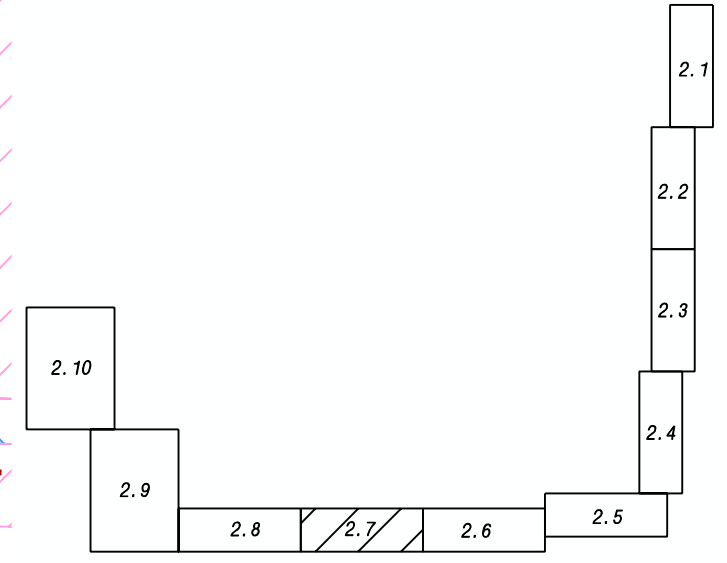

					148310				
					г. Кемерово, просп. Притомский – просп. Восточный – ул. Марковцева в Центральном и Ленинском районах города Кемерово				
Изм.	Кол. уч.	Лист	№ док.	Подпись	Дата	Проект планировки территории. Графическая часть (основная часть проекта планировки)	Стадия	Лист	Листов
Директор	Кадыкова				2017		ПМТ	2.7	7
Нач. отдела	Копейкина								
Исполнил	Ветошкин					Чертеж межевания территории Масштаб 1:1000	МП "Центр ГЗ"		