


42:04:0349002:271
 42:04:0349002:273
 42:04:0349002:279
 42:04:0349002:1442
 Линия совмещения с листом 6.2.

42:04:0349002:369
 42:04:0349002:365
 42:04:0349002:361
 Линия совмещения с листом 2.7

Схема расположения листов

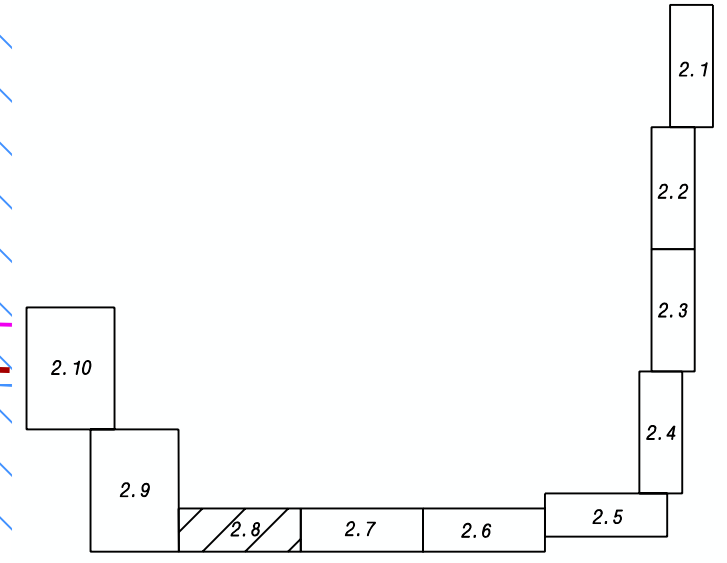

| | | | | | | | | | |
|-------------|----------|-----------|--------|---------|---|---|--------|---------------|--------|
| | | | | | 148310 | | | | |
| | | | | | г. Кемерово, просп. Притомский – просп. Восточный – ул. Марковцева в Центральном и Ленинском районах города Кемерово | | | | |
| Изм. | Кол. уч. | Лист | № док. | Подпись | Дата | Проект планировки территории. Графическая часть (основная часть проекта планировки) | Стадия | Лист | Листов |
| Директор | | Кадыкова | | | 2017 | | ПМТ | 2.8 | 7 |
| Нач. отдела | | Копейкина | | | | | | | |
| Исполнил | | Ветошкин | | | | | | | |
| | | | | | Чертеж межевания территории Масштаб 1:1000 | | | МП "Центр ГЗ" | |