


42:24:0501006:379

42:24:0501006:379

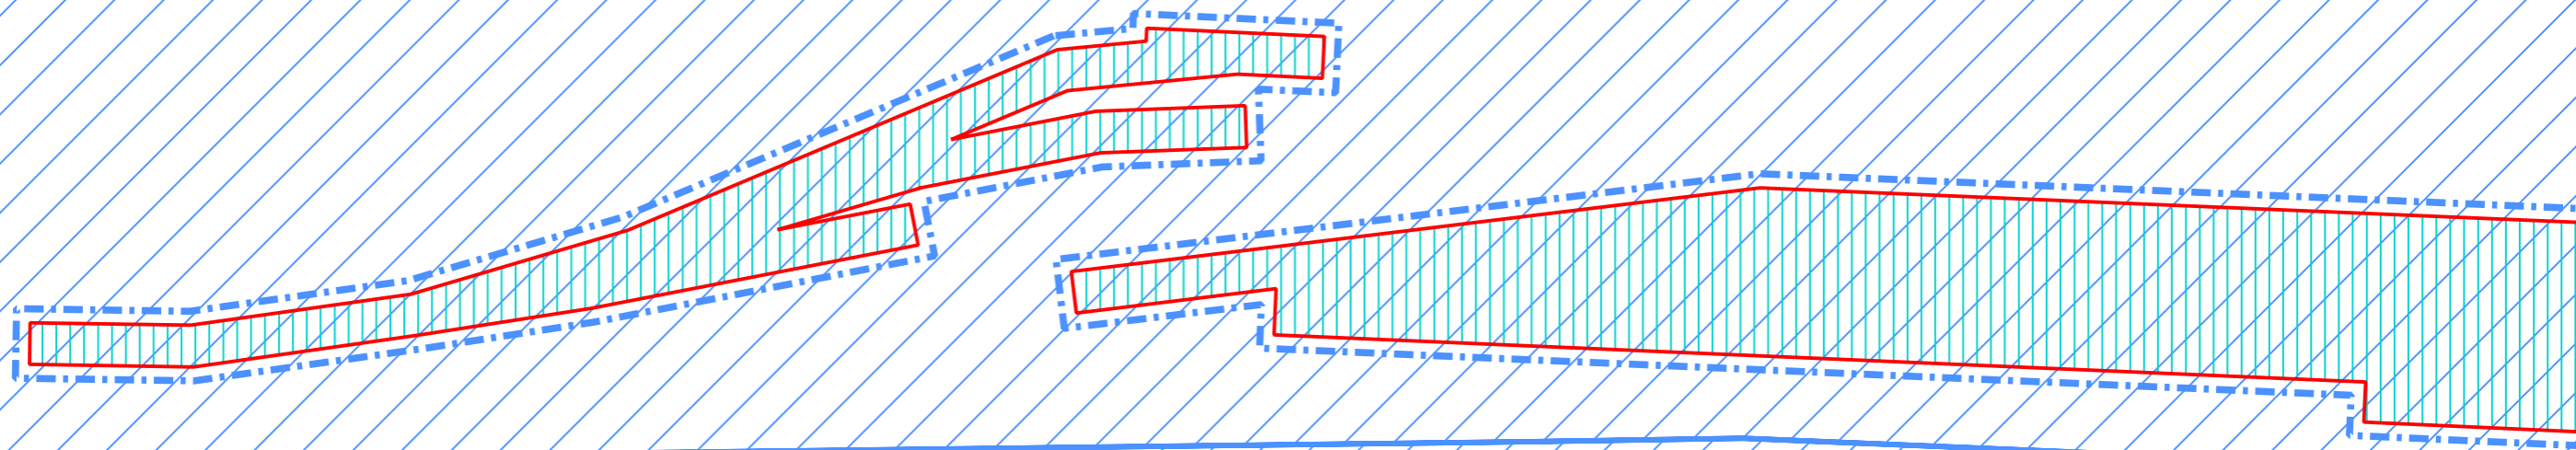

42:24:0501006:502

42:24:0501006:502

42:24:0101018:2077

42:24:0101018:221

42:24:0101018:2400


42:24:0101018:2400

42:24:0101018:221

42:24:0101018:221

Линия совмещения с листом 1.2

Схема расположения листов

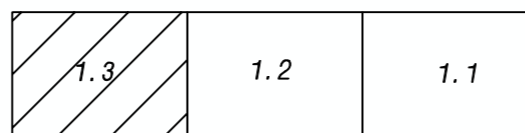

							148387				
							Кемеровская область, г. Кемерово, ул. 1-я Стахановская, 29 Кемеровская область, г. Кемерово, ул. Карболитовская, 2а				
Изм.	Кол. уч.	Лист	№ док.	Подпись	Дата	Проект планировки территории. Графическая часть	Стадия	Лист	Листов		
					2017		ПП	1.3	7		
Директор				Кадыкова			Чертёж красных линий Чертёж границ зон планируемого размещения линейных объектов М 1:1000				МП "Центр ГЗ"
Нач. отдела				Копейкина							
Исполнил				Ветошкин							