


Схема расположения границ публичного сервитута

Публичный сервитут в целях эксплуатации линейного объекта системы газоснабжения: "Распределительные сети п. Комисарово г. Кемерово Кемеровской области" 10-й этап (код объекта СН 42 048-10)

ПРИЛОЖЕНИЕ №1
к постановлению администрации
города Кемерово
от _____ № _____

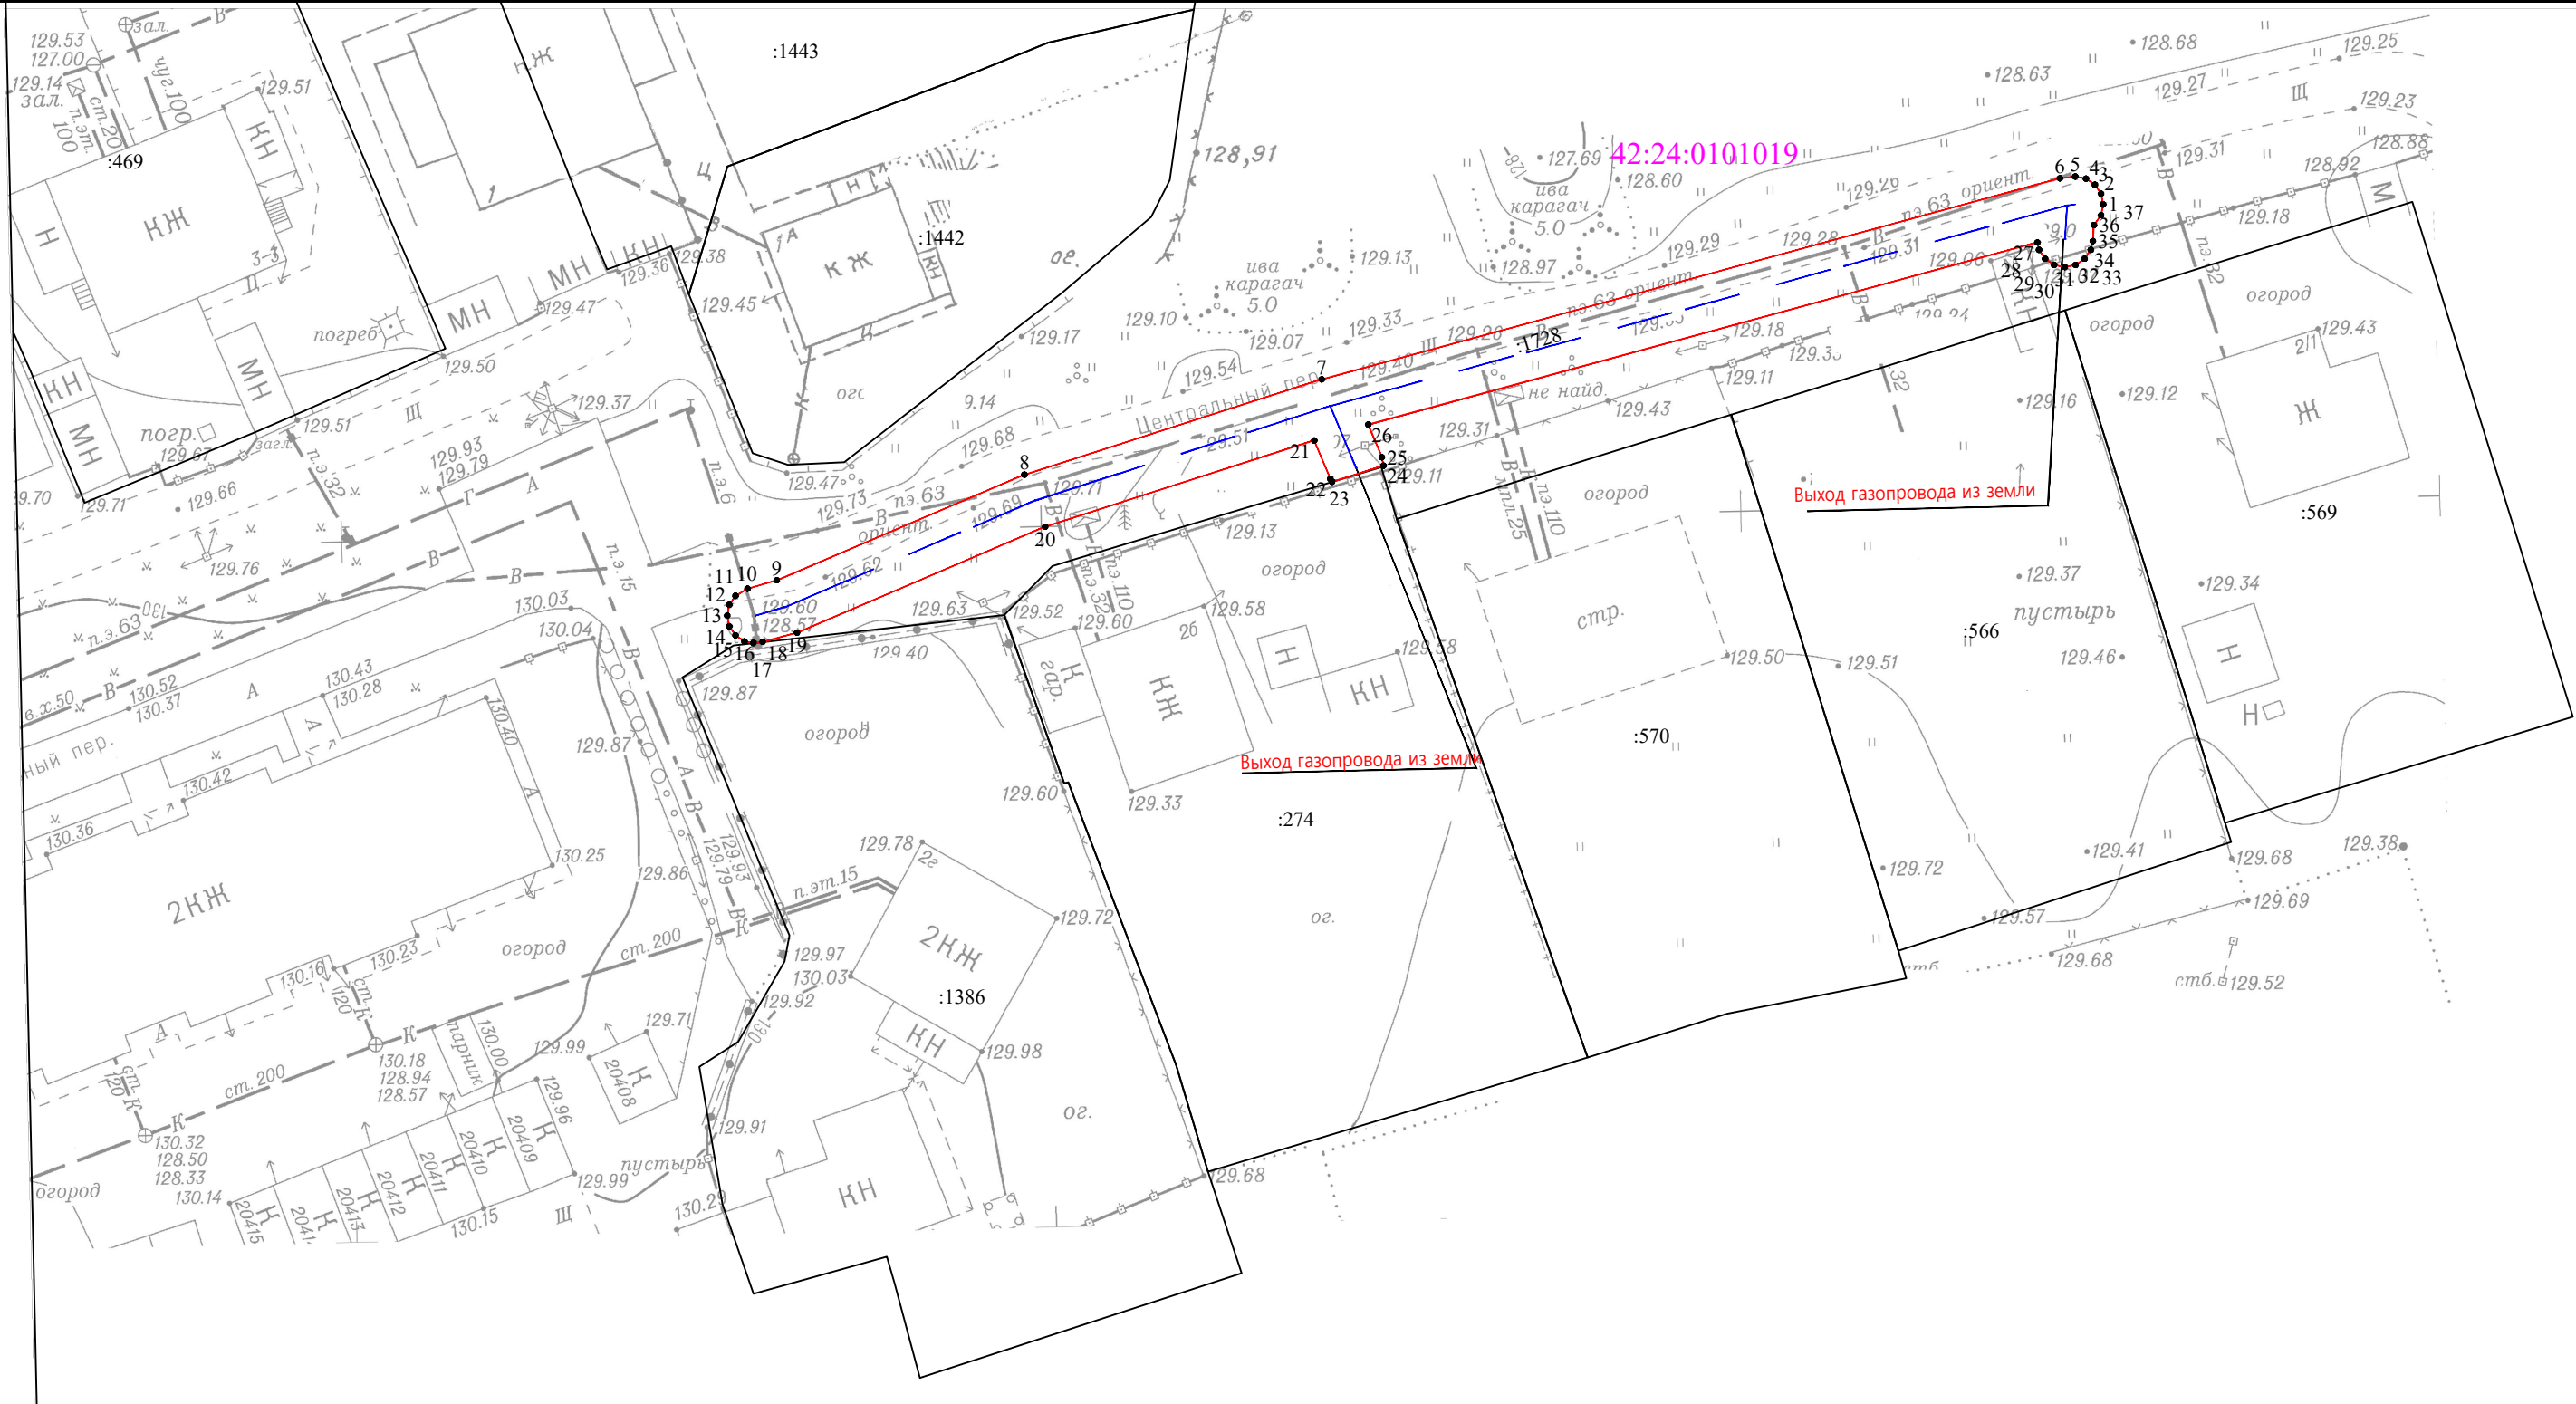

Используемые условные знаки и обозначения

Масштаб 1:500

- 1 ● — характеристическая точка проектной границы публичного сервитута
- — проектная граница публичного сервитута 42:24:0101019:1728 - кадастровый номер сооружения газопровода
- 42:24:0101019 — кадастровый квартал
- — ось подземного газопровода
- — ось надземного газопровода

Система координат: МСК-42, зона 1