


Приложение №1  
к постановлению Администрации  
города Кемерово  
от " " 2024г. №

### Схема расположения границ публичного сервитута

Публичные сервитут в целях эксплуатации газопровода «Газопровод к жилому дому, расположенному по адресу: Кемеровская область, г. Кемерово, ул. Таврическая, д.113» (код объекта К-Т/У-127), кадастровый номер 42:24:0101019:1691

План границ объекта

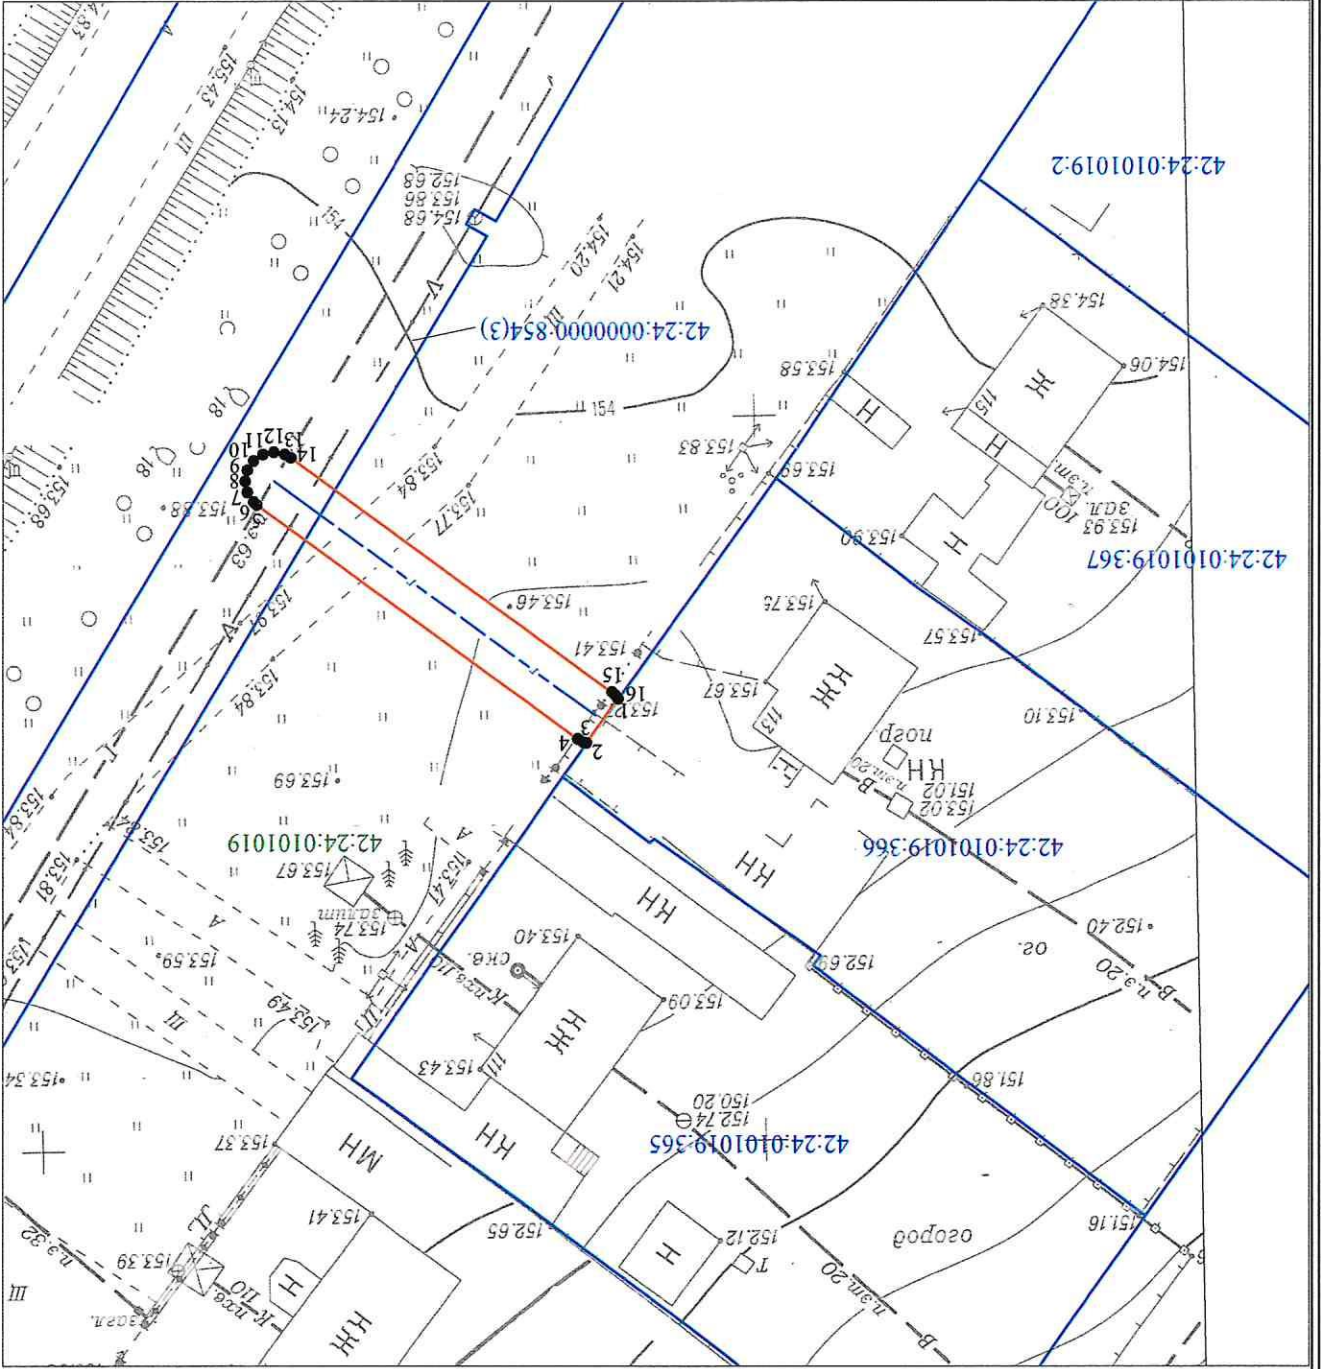

Масштаб 1:500

Условные обозначения:

- граница публичного сервитута
- граница и номер земельного участка по данным ЕИРН
- характеристика точки границы публичного сервитута
- ось подземного газопровода
- номер кадастрового квартала 42:24:0101019