


Схема расположения границ публичного сервитута

Публичный сервитут в целях эксплуатации газопровода «Газопровод к жилым домам, расположенным по адресу: Кемеровская область, г. Кемерово, пер. Центральный, д.2г и д.5» (код объекта К-ТП/У-36), кадастровый номер 42:24:0101019:1689

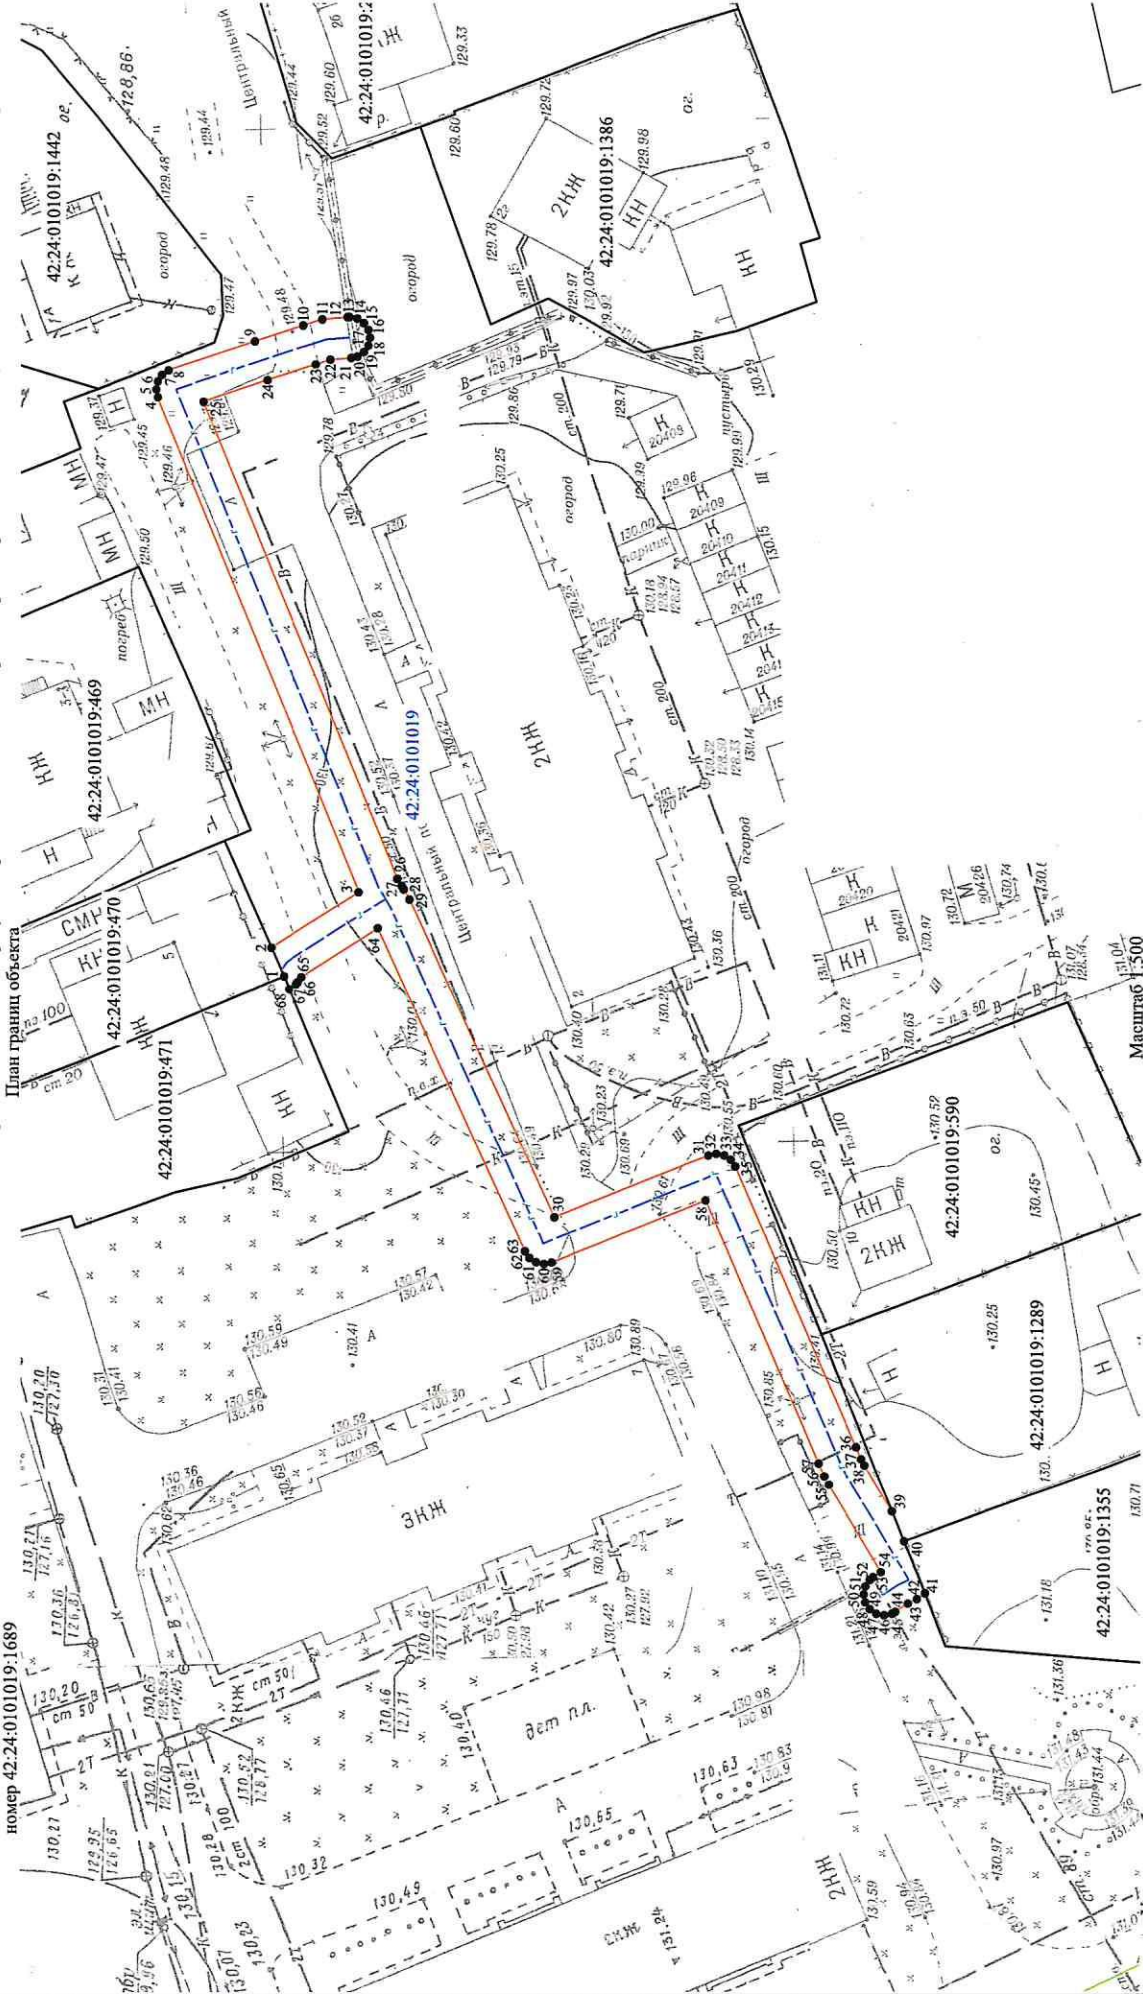

Масштаб 1:500

- Условные обозначения:
- граница публичного сервитута
 - граница и номер земельного участка по данным ЕГРН
 - характеристическая точка границы публичного сервитута
 - ось подземного газопровода
 - номер кадастрового квартала