


Схема расположения границ публичного сервитута

ОПИСАНИЕ ГРАНИЦ ПУБЛИЧНОГО СЕРВИТУТА

Местоположение публичного сервитута - Российская Федерация, Кемеровская область - Кузбасс, Кемеровский городской округ, город Кемерово, восточнее пер. Магистральный, 7, на землях населенных пунктов в кадастровом квартале № 42:24:0601013 - площадью 733 кв.м., а также в границах земельного участка с кадастровым номером 42:24:0601013:294 - площадью 1468 кв.м.

Публичный сервитут - объект: электросетевого хозяйства: строительство и эксплуатация сооружения электроснабжения - линия электропередачи ВЛ-0,4 кВ от ТП-1435 (технологическое присоединение гаражей по адресу: г. Кемерово, Рудничный район, восточнее жилого дома №7 по пер. Магистральный, РК6840, РК6719, РК 6718, РК 6963, РК7022, РК6438, РК6607, РК6938, РК6680 РК6891, РК6706, РК6636, РК6880, РК6856);

- площадь публичного сервитута - 2201 кв.м;
- система координат МСК-42, зона-1
- метод определения координат характерных точек - метод спутниковых геодезических измерений (определений);
- средняя квадратическая погрешность положения характерных точек - 0,10 (м);
- МАСШТАБ 1:500

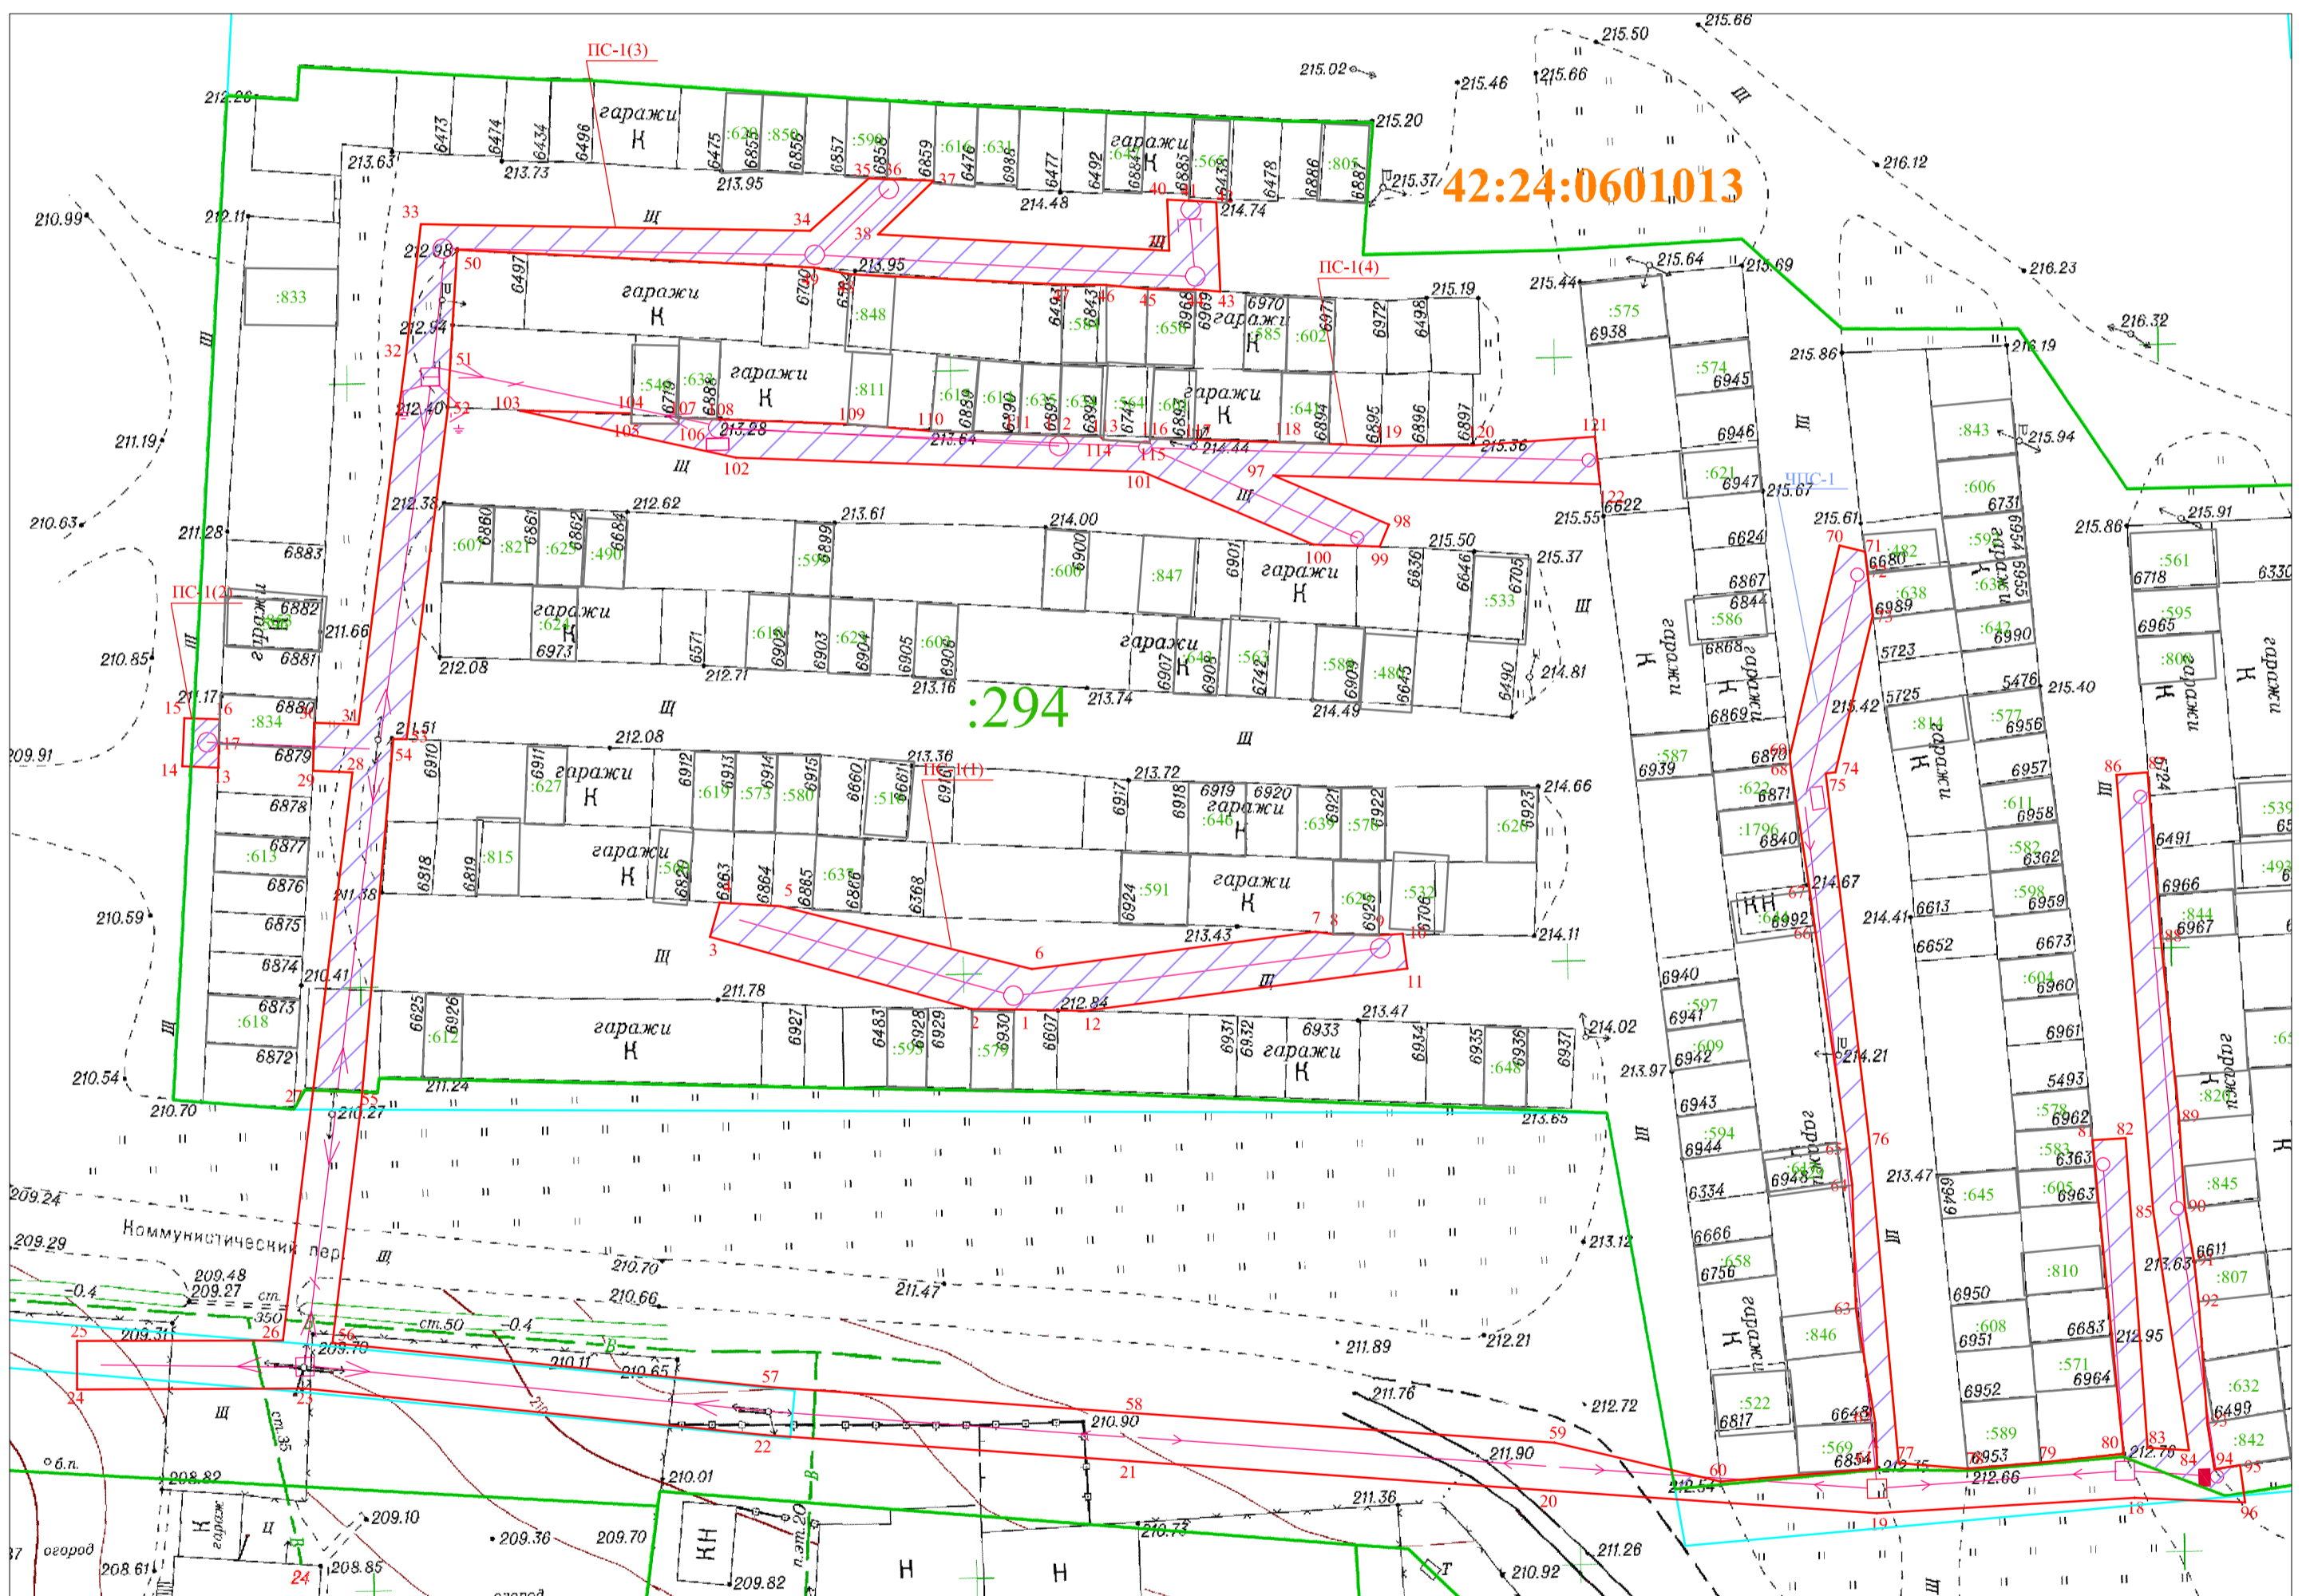

УСЛОВНЫЕ ОБОЗНАЧЕНИЯ:

- 42:24:0601013 — Обозначение кадастрового квартала
- Граница земельного участка, прошедшего ГКУ
- Граница кадастрового квартала
- Проектное местоположение инженерного сооружения
- Граница здания/сооружения, прошедшего ГКУ
- Граница охранных зон
- :294 — Обозначение учтенных земельных участков, зданий/сооружений
- 10 — Характерная точка границы публичного сервитута
- ПС-1 — Проектная граница публичного сервитута
- ЧПС-1 — Часть публичного сервитута на земельном участке с кадастровым номером: 42:24:0601013:294 - площадью 1468 кв.м.

Координаты характерных точек границ публичного сервитута

Обозначение характерных точек границ	Каталог координат	
	Х	У
Граница1		
Граница1(1)		
1	643356.07	1340947.26
2	643356.12	1340943.11
3	643362.10	1340921.44
4	643364.93	1340922.23
5	643364.64	1340927.29
6	643359.43	1340948.09
7	643362.51	1340971.58
8	643362.32	1340973.06
9	643362.22	1340976.86
10	643362.33	1340978.82
11	643359.47	1340979.20
12	643355.97	1340952.44
1	643356.07	1340947.26
Граница1(2)		
13	643376.12	1340880.71
14	643376.23	1340877.72
15	643380.22	1340877.89
16	643380.14	1340880.80
17	643378.10	1340880.71
13	643376.12	1340880.71
Граница1(3)		
18	643315.60	1341039.50
19	643314.35	1341018.10
20	643316.21	1340991.11
21	643318.65	1340956.19
22	643320.81	1340926.01
23	643324.66	1340887.79
24	643324.61	1340868.99
25	643328.61	1340868.99
26	643328.65	1340886.05
27	643348.68	1340888.46
28	643375.72	1340891.80
29	643375.84	1340888.55
30	643379.84	1340888.65
31	643379.70	1340892.30
32	643410.70	1340896.29
33	643421.15	1340897.47
34	643420.59	1340929.74
35	643424.95	1340934.59
36	643424.87	1340936.10
37	643424.75	1340939.98
38	643420.28	1340935.38
39	643418.94	1340959.49
40	643423.15	1340959.32
41	643423.07	1340961.08
42	643422.96	1340963.38
43	643415.56	1340963.72
44	643415.73	1340961.67
45	643415.76	1340957.73
46	643416.11	1340954.27
47	643416.14	1340950.56
48	643416.99	1340933.04
49	643417.56	1340930.09
50	643419.02	1340900.48
51	643410.05	1340899.93
52	643405.96	1340899.73
53	643378.47	1340896.30
54	643378.47	1340895.18
55	643348.18	1340892.55
56	643328.44	1340890.17
57	643324.80	1340926.29
58	643322.64	1340956.47
59	643320.20	1340991.38

60	643316.96	1341005.16
61	643318.02	1341018.17
62	643321.86	1341017.99
63	643331.30	1341016.38
64	643341.51	1341016.09
65	643344.54	1341015.67
66	643362.48	1341013.02
67	643365.87	1341012.55
68	643376.39	1341010.94
69	643377.10	1341010.91
70	643394.50	1341015.00
71	643394.02	1341017.14
72	643392.15	1341017.33
73	643388.72	1341017.76
74	643375.73	1341014.69
75	643375.65	1341013.88
76	643345.34	1341017.48
77	643318.49	1341019.91
78	643318.02	1341025.66
79	643318.52	1341031.67
80	643319.24	1341038.55
81	643345.25	1341035.97
82	643345.41	1341038.70
83	643319.75	1341040.53
84	643319.54	1341043.96
85	643339.39	1341041.00
86	643375.51	1341037.97
87	643375.73	1341040.53
88	643361.92	1341041.63
89	643346.84	1341043.17
90	643339.70	1341043.64
91	643335.25	1341044.41
92	643331.85	1341044.76
93	643321.79	1341045.49
94	643318.00	1341046.09
95	643318.33	1341048.19
96	643315.25	1341048.64
18	643315.60	1341039.50
Граница1(4)		
97	643400.33	1340968.11
98	643396.24	1340977.70
99	643394.44	1340976.92
100	643394.59	1340971.41
101	643400.63	1340957.31
102	643401.80	1340923.60
103	643405.68	1340905.68
104	643405.46	1340914.94
105	643404.63	1340914.93
106	643404.58	1340918.83
107	643405.08	1340918.84
108	643404.97	1340921.97
109	643404.61	1340932.81
110	643404.01	1340939.71
111	643403.74	1340947.03
112	643403.63	1340950.30
113	643403.53	1340953.77
114	643403.27	1340954.01
115	643403.03	1340957.84
116	643403.38	1340957.93
117	643403.27	1340961.52
118	643403.07	1340968.64
119	643402.78	1340976.96
120	643402.80	1340984.64
121	643403.54	1340994.73
122	643399.60	1340995.16
97	643400.33	1340968.11