

3
СХЕМА
расположения границ публичного сервитута

ПРИЛОЖЕНИЕ №1
к постановлению администрации
города Кемерово
от _____ 2025 № _____

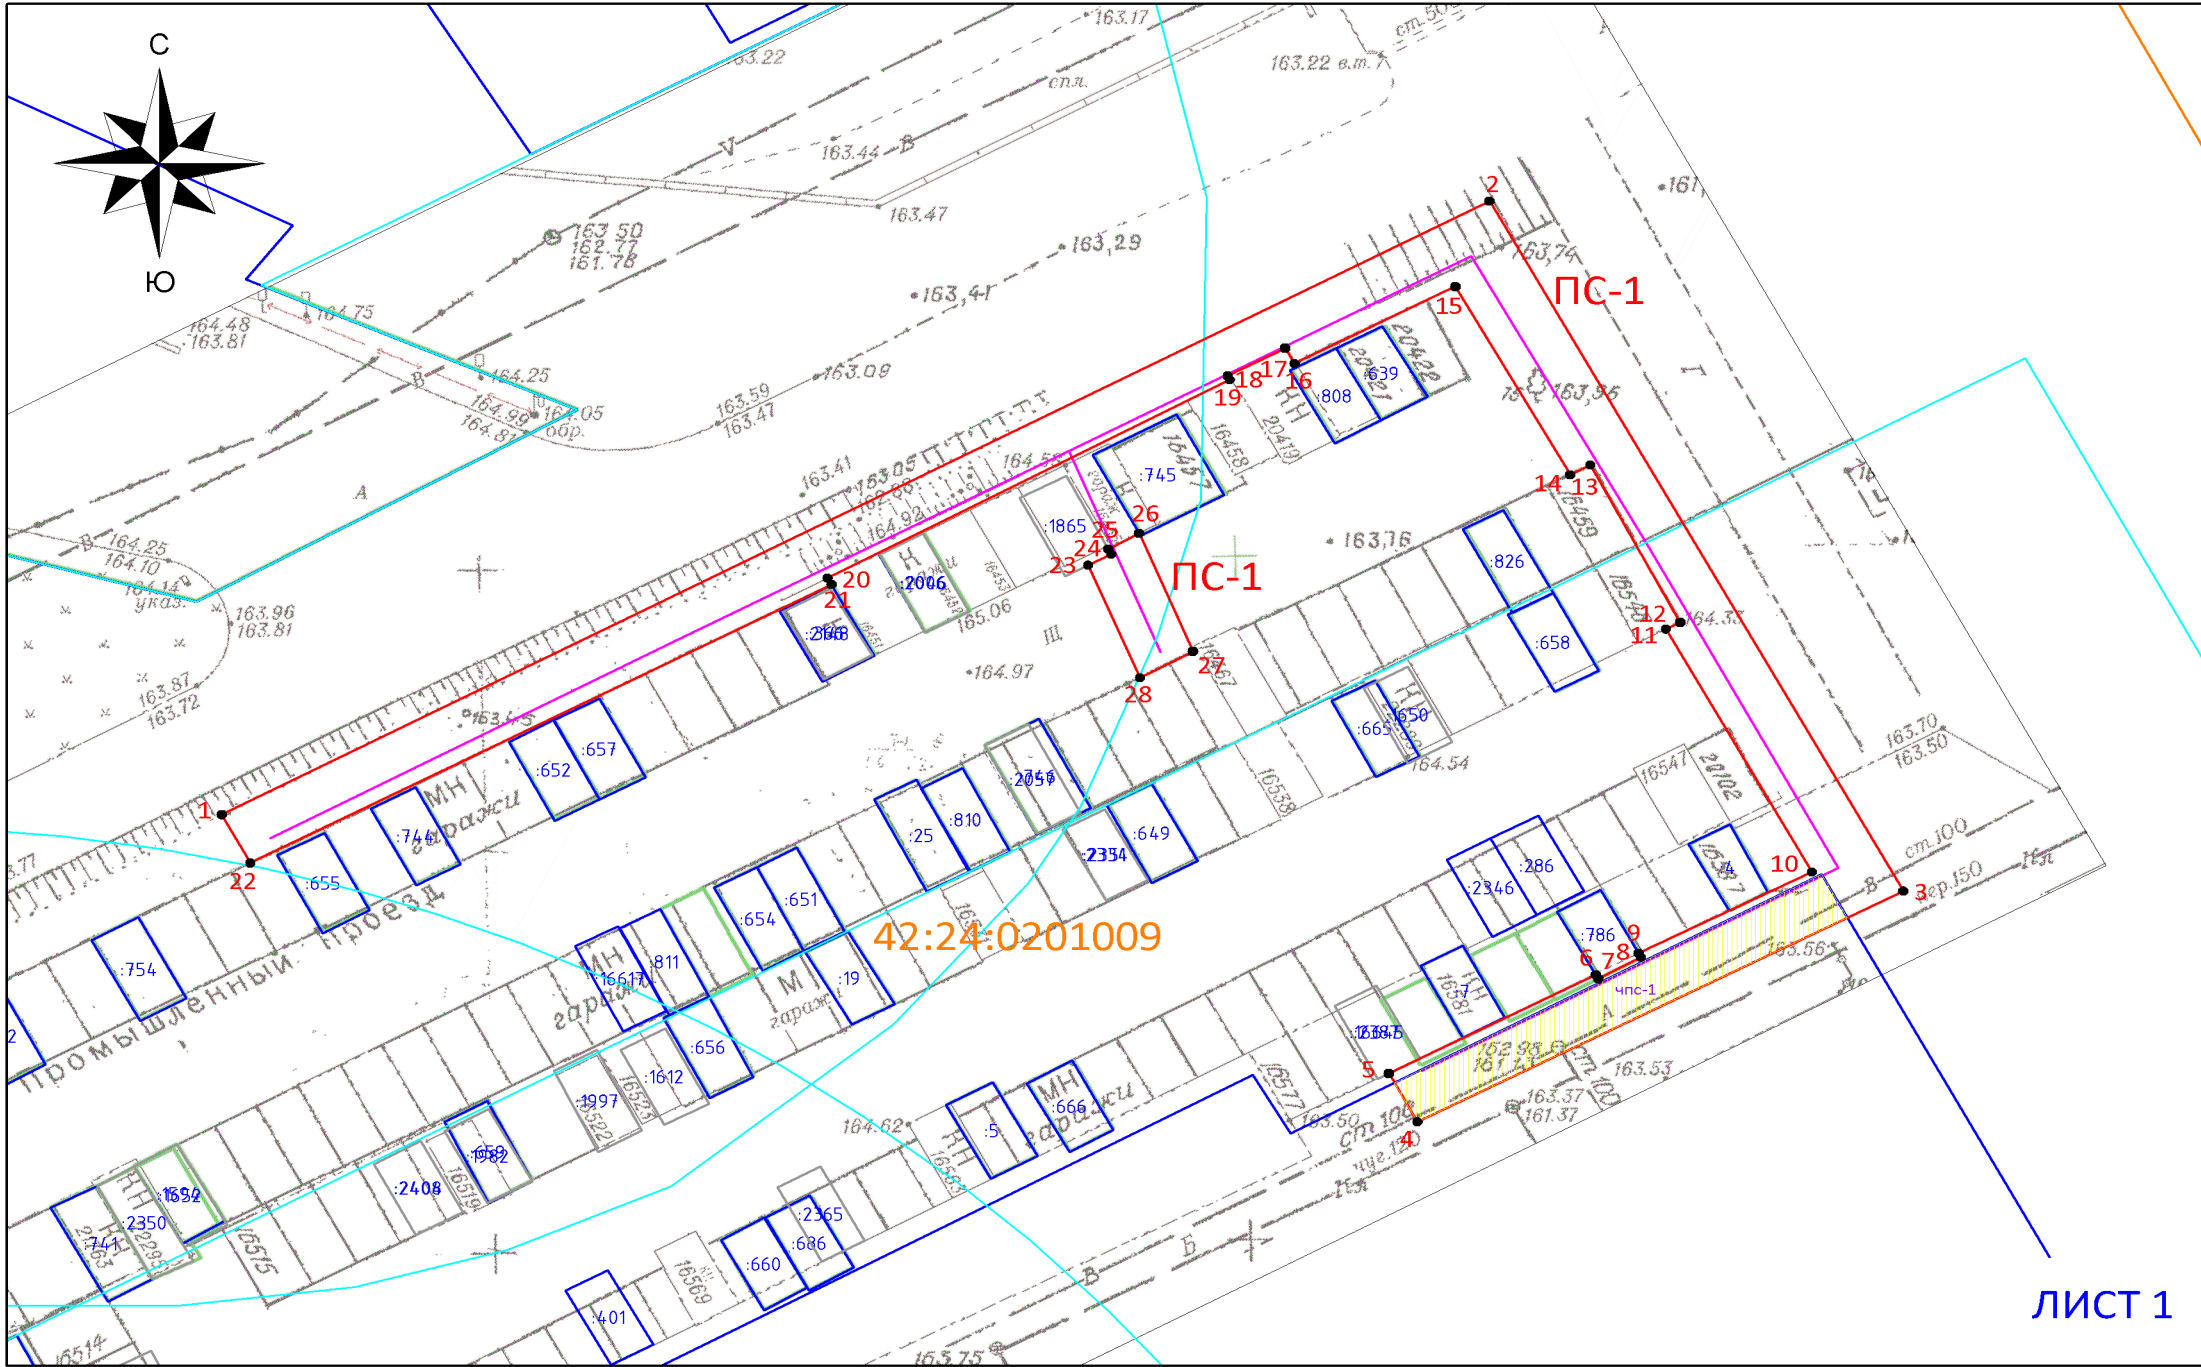


Схема расположения границ публичного сервитута

ОПИСАНИЕ ГРАНИЦ ПУБЛИЧНОГО СЕРВИТУТА

Местоположение публичного сервитута - Российская Федерация, Кемеровская область-Кузбасс, Кемеровский городской округ, город Кемерово, южнее ул. Волгоградская, 47В, на землях населенных пунктов в кадастровом квартале № 42:24:0201009 - площадью 664 кв.м, а также в границах земельного участка с кадастровым номером 42:24:0201009:642 - площадью 110 кв.м;

Публичный сервитут - под объект электросетевого хозяйства: строительство и эксплуатация сооружения электроснабжения - линия электропередачи ВЛ-0,4 кВ от ТП-3014 (технологическое присоединение гаражей по адресу: г. Кемерово, ГСК "Турист-2", бокс 3, ГСК "Турист", ЛК16472)

- площадь публичного сервитута – 774 кв.м;
- система координат – МСК-42, зона-1;
- метод определения координат характерных точек -
- метод спутниковых геодезических измерений (определений);
- средняя квадратическая погрешность положения характерных точек – 0,10 (м).
- МАСШТАБ 1:500

УСЛОВНЫЕ ОБОЗНАЧЕНИЯ:

- Граница земельного участка, прошедшего ГКУ
- Граница кадастрового квартала
- Проектное местоположение инженерного сооружения
- Граница здания/сооружения, прошедшего ГКУ
- Граница охранных зон
- 42:24:0201009 — Обозначение кадастрового квартала
- :2711 — Обозначение учтенных земельных участков, зданий/сооружений
- 1 ● — Характерная точка границы публичного сервитута
- ПС-1 — Проектная граница публичного сервитута, установленная для строительства и эксплуатации ВЛ-0,4 кВ от ТП-3014, площадью – 774 кв.м, в том числе:
- чпс-1 — Часть публичного сервитута на земельном участке с кадастровым № 42:24:0201009:642 (площадью – 110 кв.м)

Обозначение характерных точек границ	Координаты, м	
	X	Y
1	620809,76	1344272,67
2	620854,68	1344356,72
3	620804,18	1344384,15
4	620787,28	1344351,95
5	620790,81	1344350,05
6	620798,03	1344363,77
7	620797,74	1344363,93
8	620799,34	1344366,75
9	620799,61	1344366,60
10	620805,57	1344378,10
11	620823,34	1344368,40
12	620823,84	1344369,36
13	620835,38	1344363,40
14	620834,64	1344362,06
15	620848,42	1344354,46
16	620842,79	1344343,80
17	620843,92	1344343,17
18	620841,89	1344339,37
19	620841,62	1344339,51
20	620827,09	1344312,84
21	620826,63	1344313,11
22	620806,23	1344274,57
-	-	-
23	620828,04	1344330,11
24	620828,84	1344331,65
25	620829,22	1344331,45
26	620830,36	1344333,49
27	620821,72	1344337,06
28	620819,78	1344333,55