
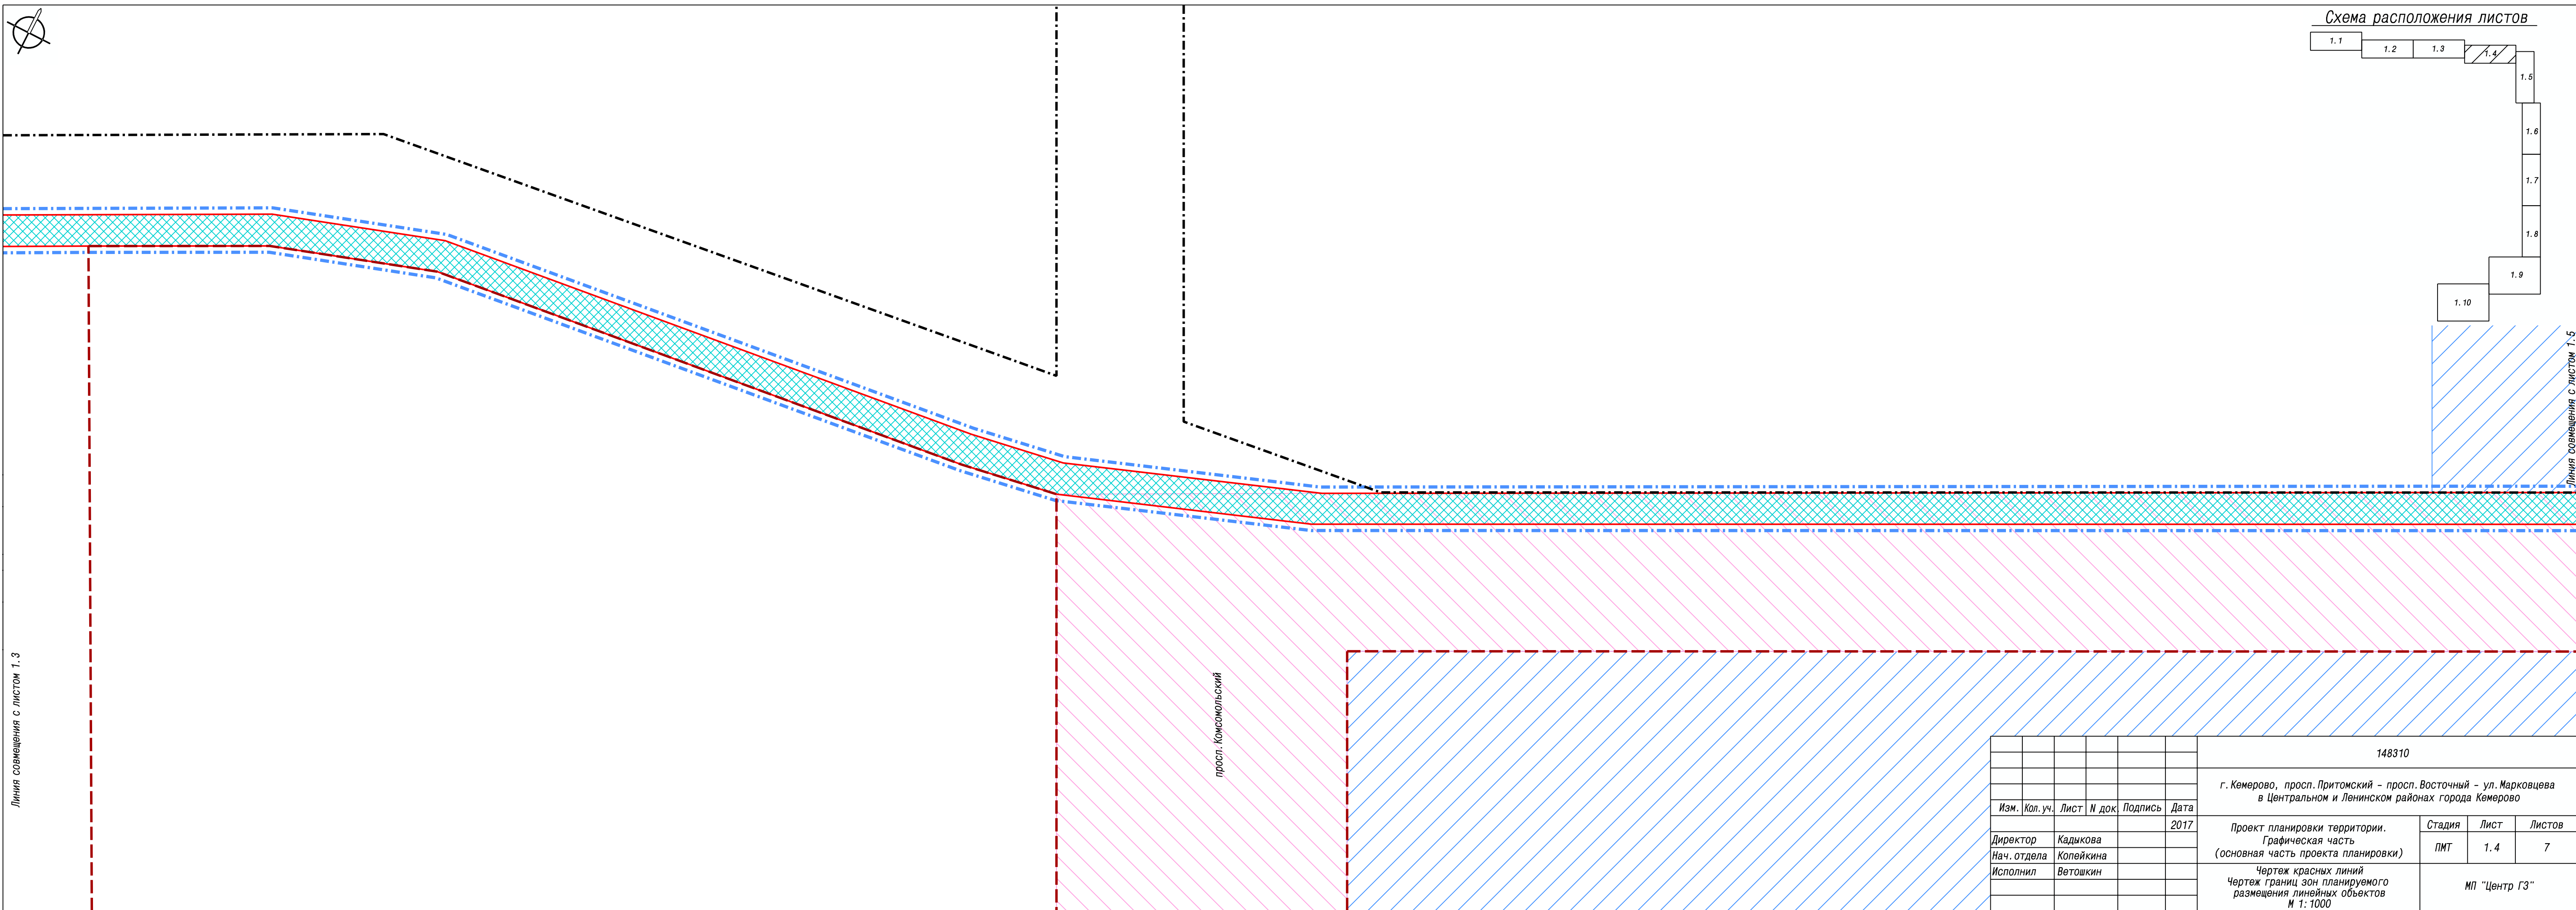


Схема расположения листов

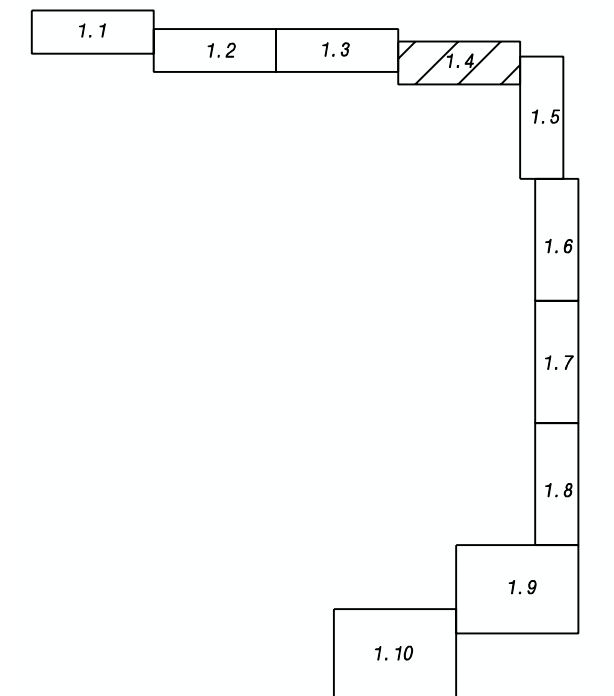

Линия совмещения с листом 1.3

просп. Комсомольский

Линия совмещения с листом 1.5

						148310			
						г. Кемерово, просп. Притомский - просп. Восточный - ул. Марковцева в Центральном и Ленинском районах города Кемерово			
Изм.	Кол. уч.	Лист	№ док.	Подпись	Дата	Проект планировки территории. Графическая часть (основная часть проекта планировки)	Стадия	Лист	Листов
Директор	Кадыкова				2017		ПМТ	1.4	7
Нач. отдела	Копейкина								
Исполнил	Ветошкин								
						Чертеж красных линий Чертеж границ зон планируемого размещения линейных объектов М 1:1000			
						МП "Центр ГЗ"			