

Линия совмещения с листом 1.6

Линия совмещения с листом 1.4

просп. Московский

просп. Притомский

42:00:0000000:3482

42:00:0000000:3482

42:04:0349002:308


42:00:0000000:3482

42:04:0349002:2695

просп. Восточный

просп. Восточный

Схема расположения листов

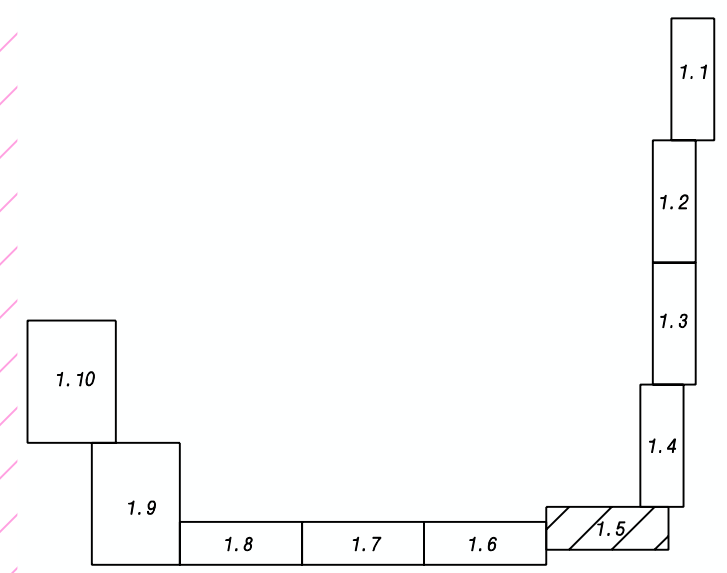

						148310			
						г. Кемерово, просп. Притомский – просп. Восточный – ул. Марковцева в Центральном и Ленинском районах города Кемерово			
Изм.	Кол. уч.	Лист	И док.	Подпись	Дата	Проект планировки территории. Графическая часть (основная часть проекта планировки)	Стадия	Лист	Листов
Директор	Кадыкова				2017		ПМТ	1.5	7
Нач. отдела	Копейкина								
Исполнил	Ветошкин					Чертеж красных линий Чертеж границ зон планируемого размещения линейных объектов М 1:1000		МП "Центр ГЗ"	