


Условные обозначения


- Границы территории, в отношении которой осуществляется подготовка проекта планировки
- Граница муниципального образования Кемеровский городской округ
- Красные линии
- Земельные участки, сведения о которых содержатся в ЕГРН
- Границы образуемых земельных участков на кадастровом плане территории
- Условные номера образуемых земельных участков на кадастровом плане территории
- Границы частей земельных участков на кадастровом плане территории
- Границы зон планируемого размещения объектов капитального строительства, установленные ранее утвержденной документацией по планировке территории

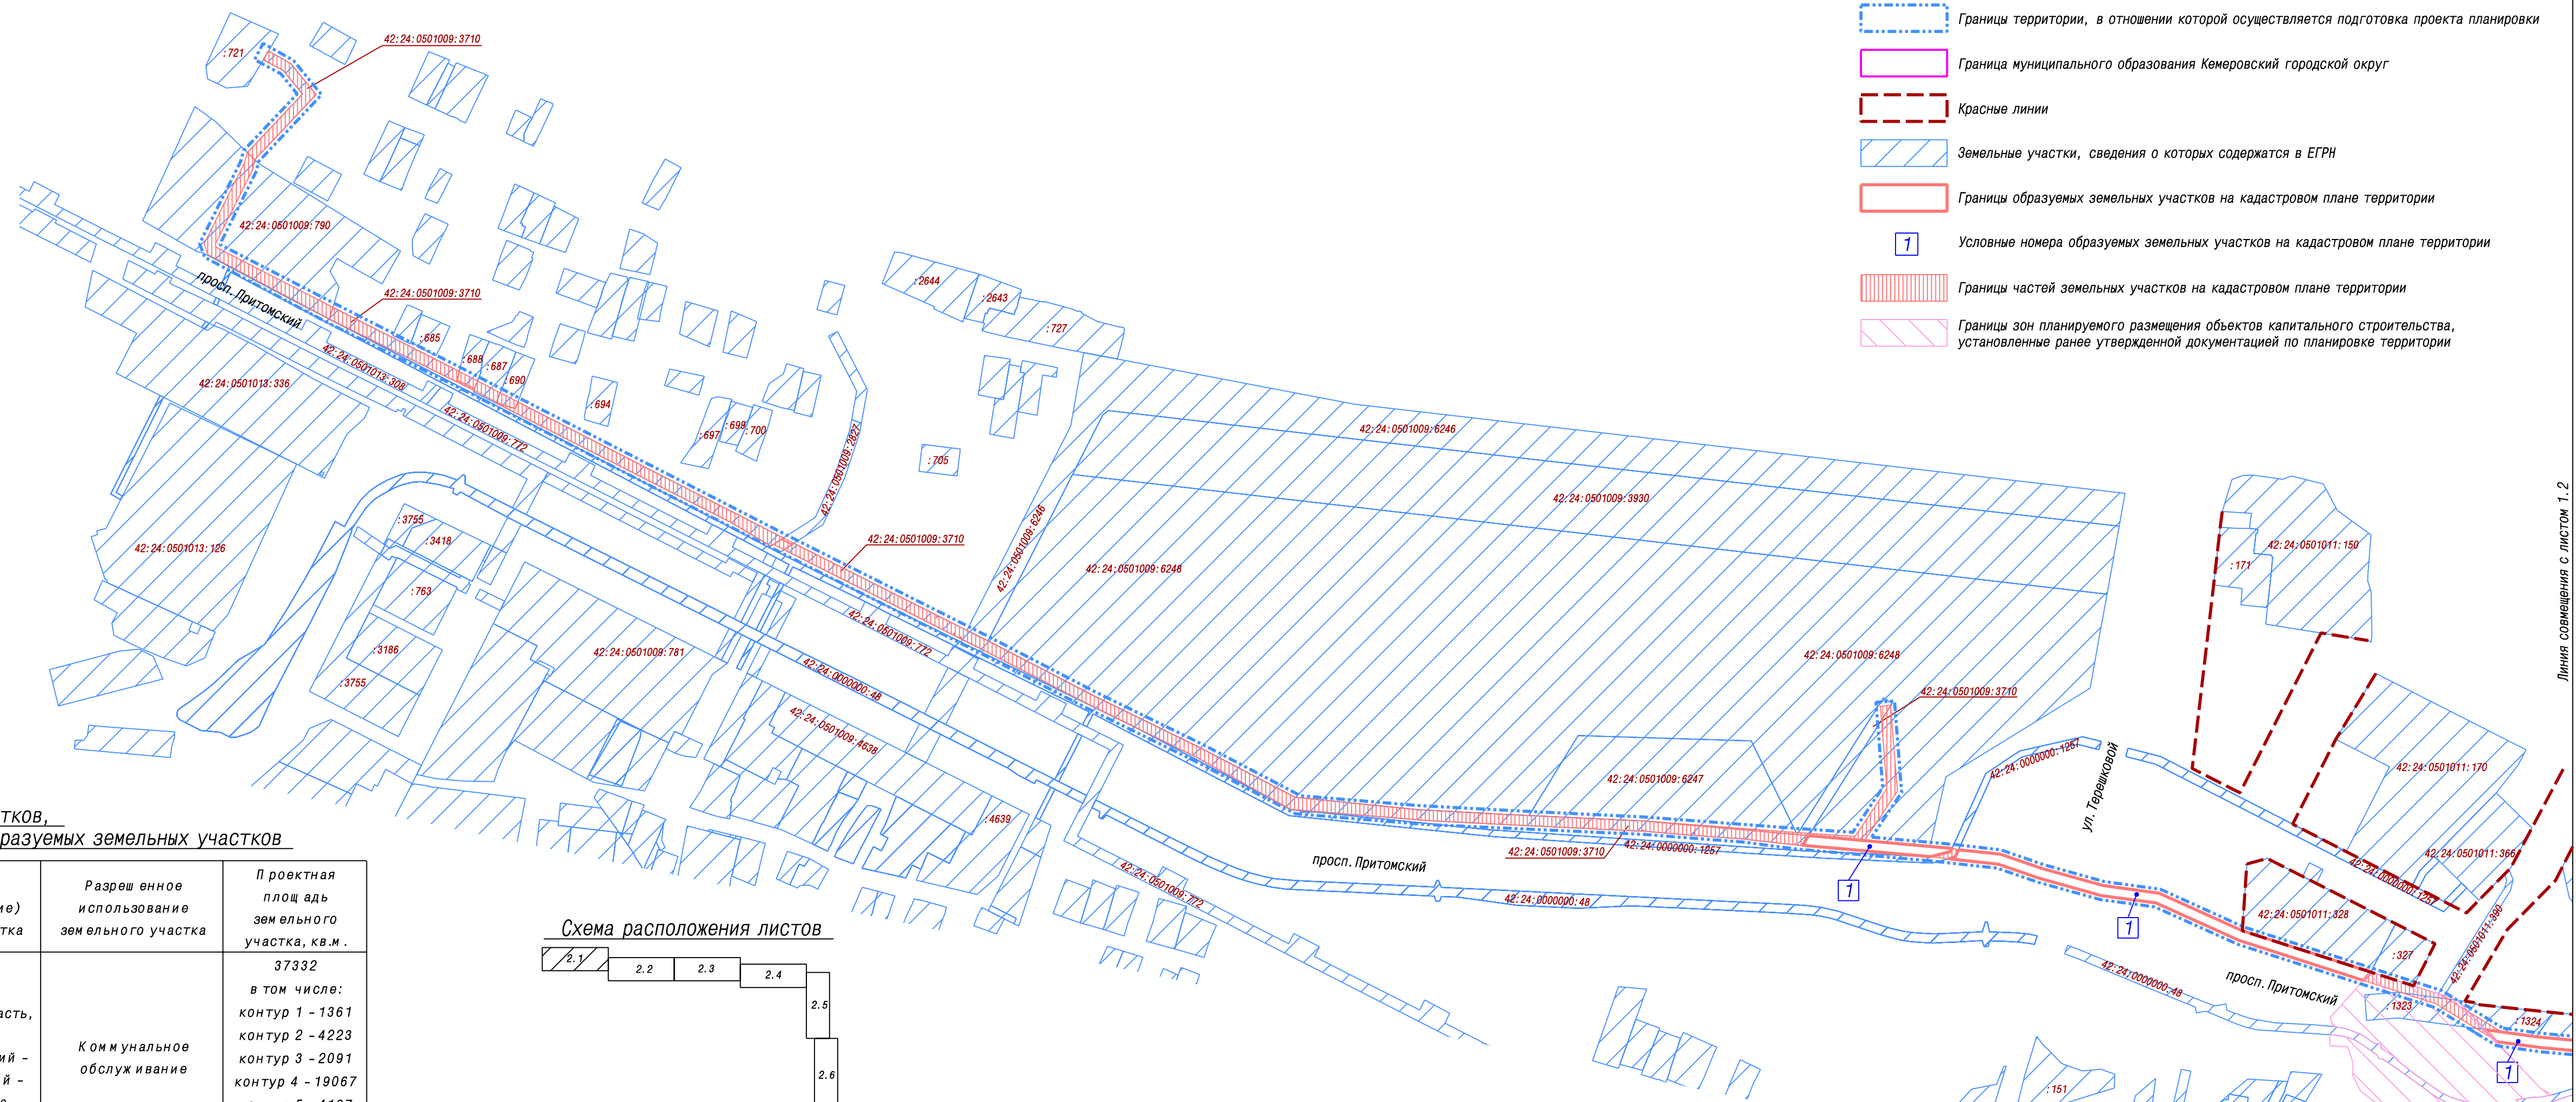

Площади образуемых земельных участков, вид разрешенного использования образуемых земельных участков

| № земельного участка на плане | Кадастровый номер земельного участка | Адрес (местоположение) земельного участка | Разрешенное использование земельного участка | Проектная площадь земельного участка, кв. м. |
|-------------------------------|--------------------------------------|---|--|---|
| 1 | | Кемеровская область, г. Кемерово, просп. Притомский - просп. Восточный - ул. Марковцева | Коммунальное обслуживание | 37332 в том числе: контур 1 - 1361 контур 2 - 4223 контур 3 - 2091 контур 4 - 19067 контур 5 - 4197 контур 6 - 20 контур 7 - 6373 |

Схема расположения листов

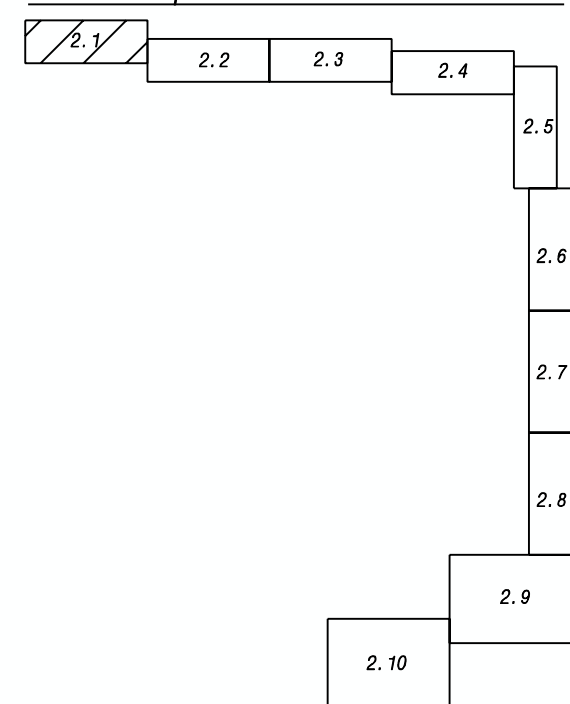

Чертеж межевания согласован

Управление архитектуры и градостроительства администрации города Кемерово
Начальник

В. С. Костиков

| | | | | | | |
|-------------|-----------|------|--------|--|------|---------------|
| | | | | 148310 | | |
| | | | | г. Кемерово, просп. Притомский - просп. Восточный - ул. Марковцева в Центральном и Ленинском районах города Кемерово | | |
| Изм. | Кол. уч. | Лист | № док. | Подпись | Дата | |
| | | | | | 2017 | |
| Директор | Кадыкова | | | | | |
| Нач. отдела | Копейкина | | | | | |
| Исполнил | Ветошкин | | | | | |
| | | | | Проект планировки территории. Графическая часть (основная часть проекта планировки) | | Стадия |
| | | | | | | Лист |
| | | | | | | Листов |
| | | | | Чертеж межевания территории Масштаб 1:4000 | | МП "Центр ГЗ" |

Линия совмещения с листом 1.2