

Схема расположения границ публичного сервитута

ПРИЛОЖЕНИЕ №1
к постановлению администрации
города Кемерово
от _____ 2024г. № _____


ОПИСАНИЕ ГРАНИЦ ПУБЛИЧНОГО СЕРВИТУТА

Местоположение публичного сервитута: Российская Федерация, Кемеровская область-Кузбасс, Кемеровский городской округ, город Кемерово, на землях населенных пунктов в кадастровом квартале 42:24:0201013, а так же частично в границах земельного участка с кадастровым номером 42:24:0201013:7889 – площадью 19 кв.м.

Публичный сервитут в целях размещения (эксплуатации) сооружения ТП-3622 (технологическое присоединение административного здания по адресу: г. Кемерово, восточнее пересечения Химиков и Волгоградская).

- площадь публичного сервитута – 71 кв.м;
- площадь ПС занимаемая на земельном участке 42:24:0201013:7889 - 19 кв.м;
- площадь ПС занимаемая в границах кадастрового квартала 42:24:0201013 - 52 кв.м;
- система координат – МСК-42, зона-1;
- метод определения координат характерных точек- аналитический;
- средняя квадратическая погрешность положения характерных точек – 0,10 (м).

Обозначение характерных точек границ	Координаты, м	
	X	Y
1	622056,45	1343887,13
2	622051,89	1343878,60
3	622058,33	1343875,16
4	622062,89	1343883,70

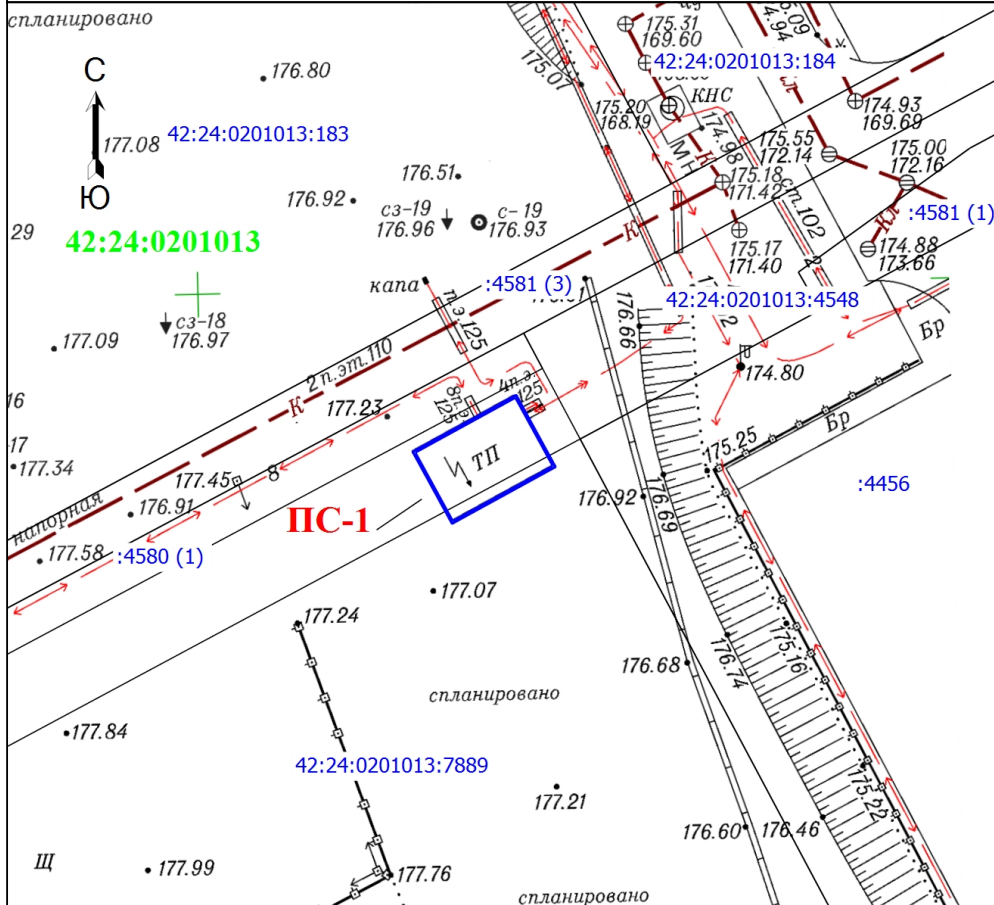

Масштаб 1:500

Условные обозначения

- - Характерная точка границы публичного сервитута
- 1 - Обозначение новой характерной точки
- 42:24:0201013:183 - Кадастровый номер земельного участка
- - Границы земельного участка, сведения о котором содержатся ЕГРН
- - Граница кадастрового квартала
- - Граница сооружения
- 42:24:0201013 - Номер кадастрового квартала

Подпись _____



Место для оттиска печати (при наличии) лица, составившего описание местоположения границ объекта

Дата " 02 " апреля 2024 г.