


Схема расположения границ публичного сервитута

ОПИСАНИЕ ГРАНИЦ ПУБЛИЧНОГО СЕРВИТУТА

Местоположение публичного сервитута - Российская Федерация, Кемеровская область - Кузбасс, Кемеровский городской округ, город Кемерово, севернее ул. Кирзавод 3 бис, 11А, на землях населенных пунктов в кадастровом квартале 42:24:0101026 - площадью 76 кв.м.

Публичный сервитут - объект электросетевого хозяйства: строительство и эксплуатация сооружений электрооборудования - пункт переключения ПП47 и трансформаторная подстанция ПП-2068 (технологическое присоединение склада по адресу: г. Кемерово, ул. Кирзавод 3-бис, 11а);

- площадь публичного сервитута - 76 кв.м;
- система координат МСК-42, зона-1
- метод определения координат характерных точек - метод спутниковых геодезических измерений (определений);
- средняя квадратическая погрешность положения характерных точек - 0,10 (м);
- МАСШТАБ 1:500

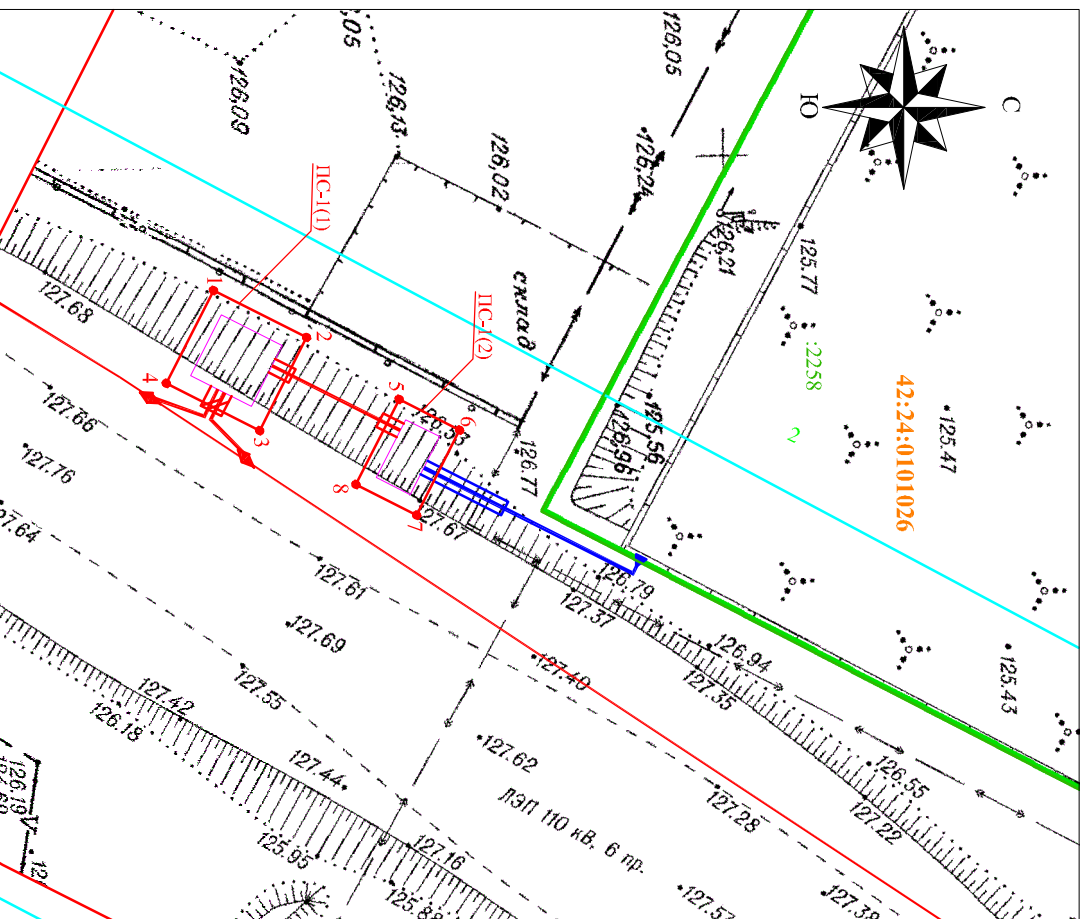

УСЛОВНЫЕ ОБОЗНАЧЕНИЯ:

- 42:24:0101026 — Обозначение кадастрового квартала
- Граница земельного участка, прописанного ЛСУ
- Граница кадастрового квартала
- Проектное местоположение инженерного сооружения
- Граница здания/сооружения, прописанного ЛСУ
- Граница охранной зоны
- 2258 — Обозначение учетных земельных участков, зданий/сооружений
- 1 — Характерная точка границы публичного сервитута
- Проектная граница публичного сервитута

Обозначение характерных точек границ	Каталог координат	
	X	Y
Граница 1(1)		
1	624729.76	1332259.30
2	624735.92	1332262.41
3	624732.81	1332268.57
4	624726.65	1332265.45
1	624729.76	1332259.30
Граница 1(2)		
5	624742.03	1332266.50
6	624746.04	1332268.53
7	624743.20	1332274.16
8	624739.19	1332272.13
5	624742.03	1332266.50