


Схема расположения границ публичного сервитута

ОПИСАНИЕ ГРАНИЦ ПУБЛИЧНОГО СЕРВИТУТА

Местоположение публичного сервитута - Российская Федерация, Кемеровская область - Кузбасс, Кемеровский городской округ, город Кемерово, ул. Терешковой, 39/11, на землях населенных пунктов в кадастровом квартале № 42:24:0201002, а также в границах земельного участка с кадастровым номером 42:24:0201002:3890 - площадью 19 кв.м.

Публичный сервитут - объекты электросетевого хозяйства: размещение и эксплуатация сооружения электроснабжения - трансформаторная подстанция;

- площадь публичного сервитута - 19 кв.м;
- система координат МСК-42, зона-1
- метод определения координат характерных точек - метод спутниковых геодезических измерений (определений);
- средняя квадратическая погрешность положения характерных точек - 0,10 (м);
- МАСШТАБ 1:500

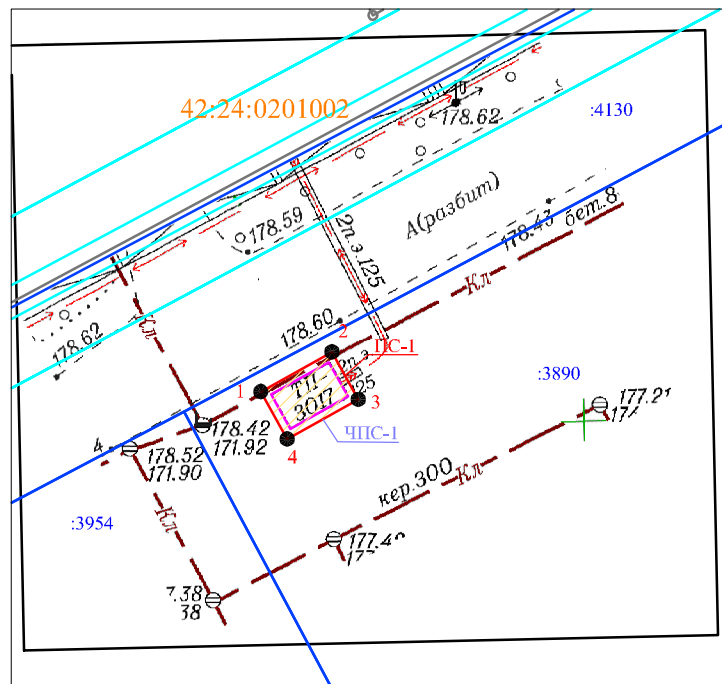

Обозначение характерных точек границ	Координаты, м	
	X	Y
1	620946.37	1342765.47
2	620949.00	1342770.18
3	620945.86	1342771.91
4	620943.24	1342767.22

УСЛОВНЫЕ ОБОЗНАЧЕНИЯ:

- 42:24:0201002 — Обозначение кадастрового квартала
- Граница земельного участка, прошедшего ГКУ
- Граница кадастрового квартала
- Проектное местоположение инженерного сооружения
- Граница здания/сооружения, прошедшего ГКУ
- Граница охранных зон

- :3890 — Обозначение учтенных земельных участков, зданий/сооружений
- 1 ● — Характерная точка границы публичного сервитута
- ПС-1 — Проектная граница публичного сервитута, под объект электросетевого хозяйства: размещение и эксплуатация сооружения электроснабжения - трансформаторная подстанция, площадью - 19 кв.м., в том числе
- ЧПС-1 — часть публичного сервитута на земельном участке с кадастровым номером 42:24:0201002:3890