


СХЕМА  
расположения границ публичного сервитута

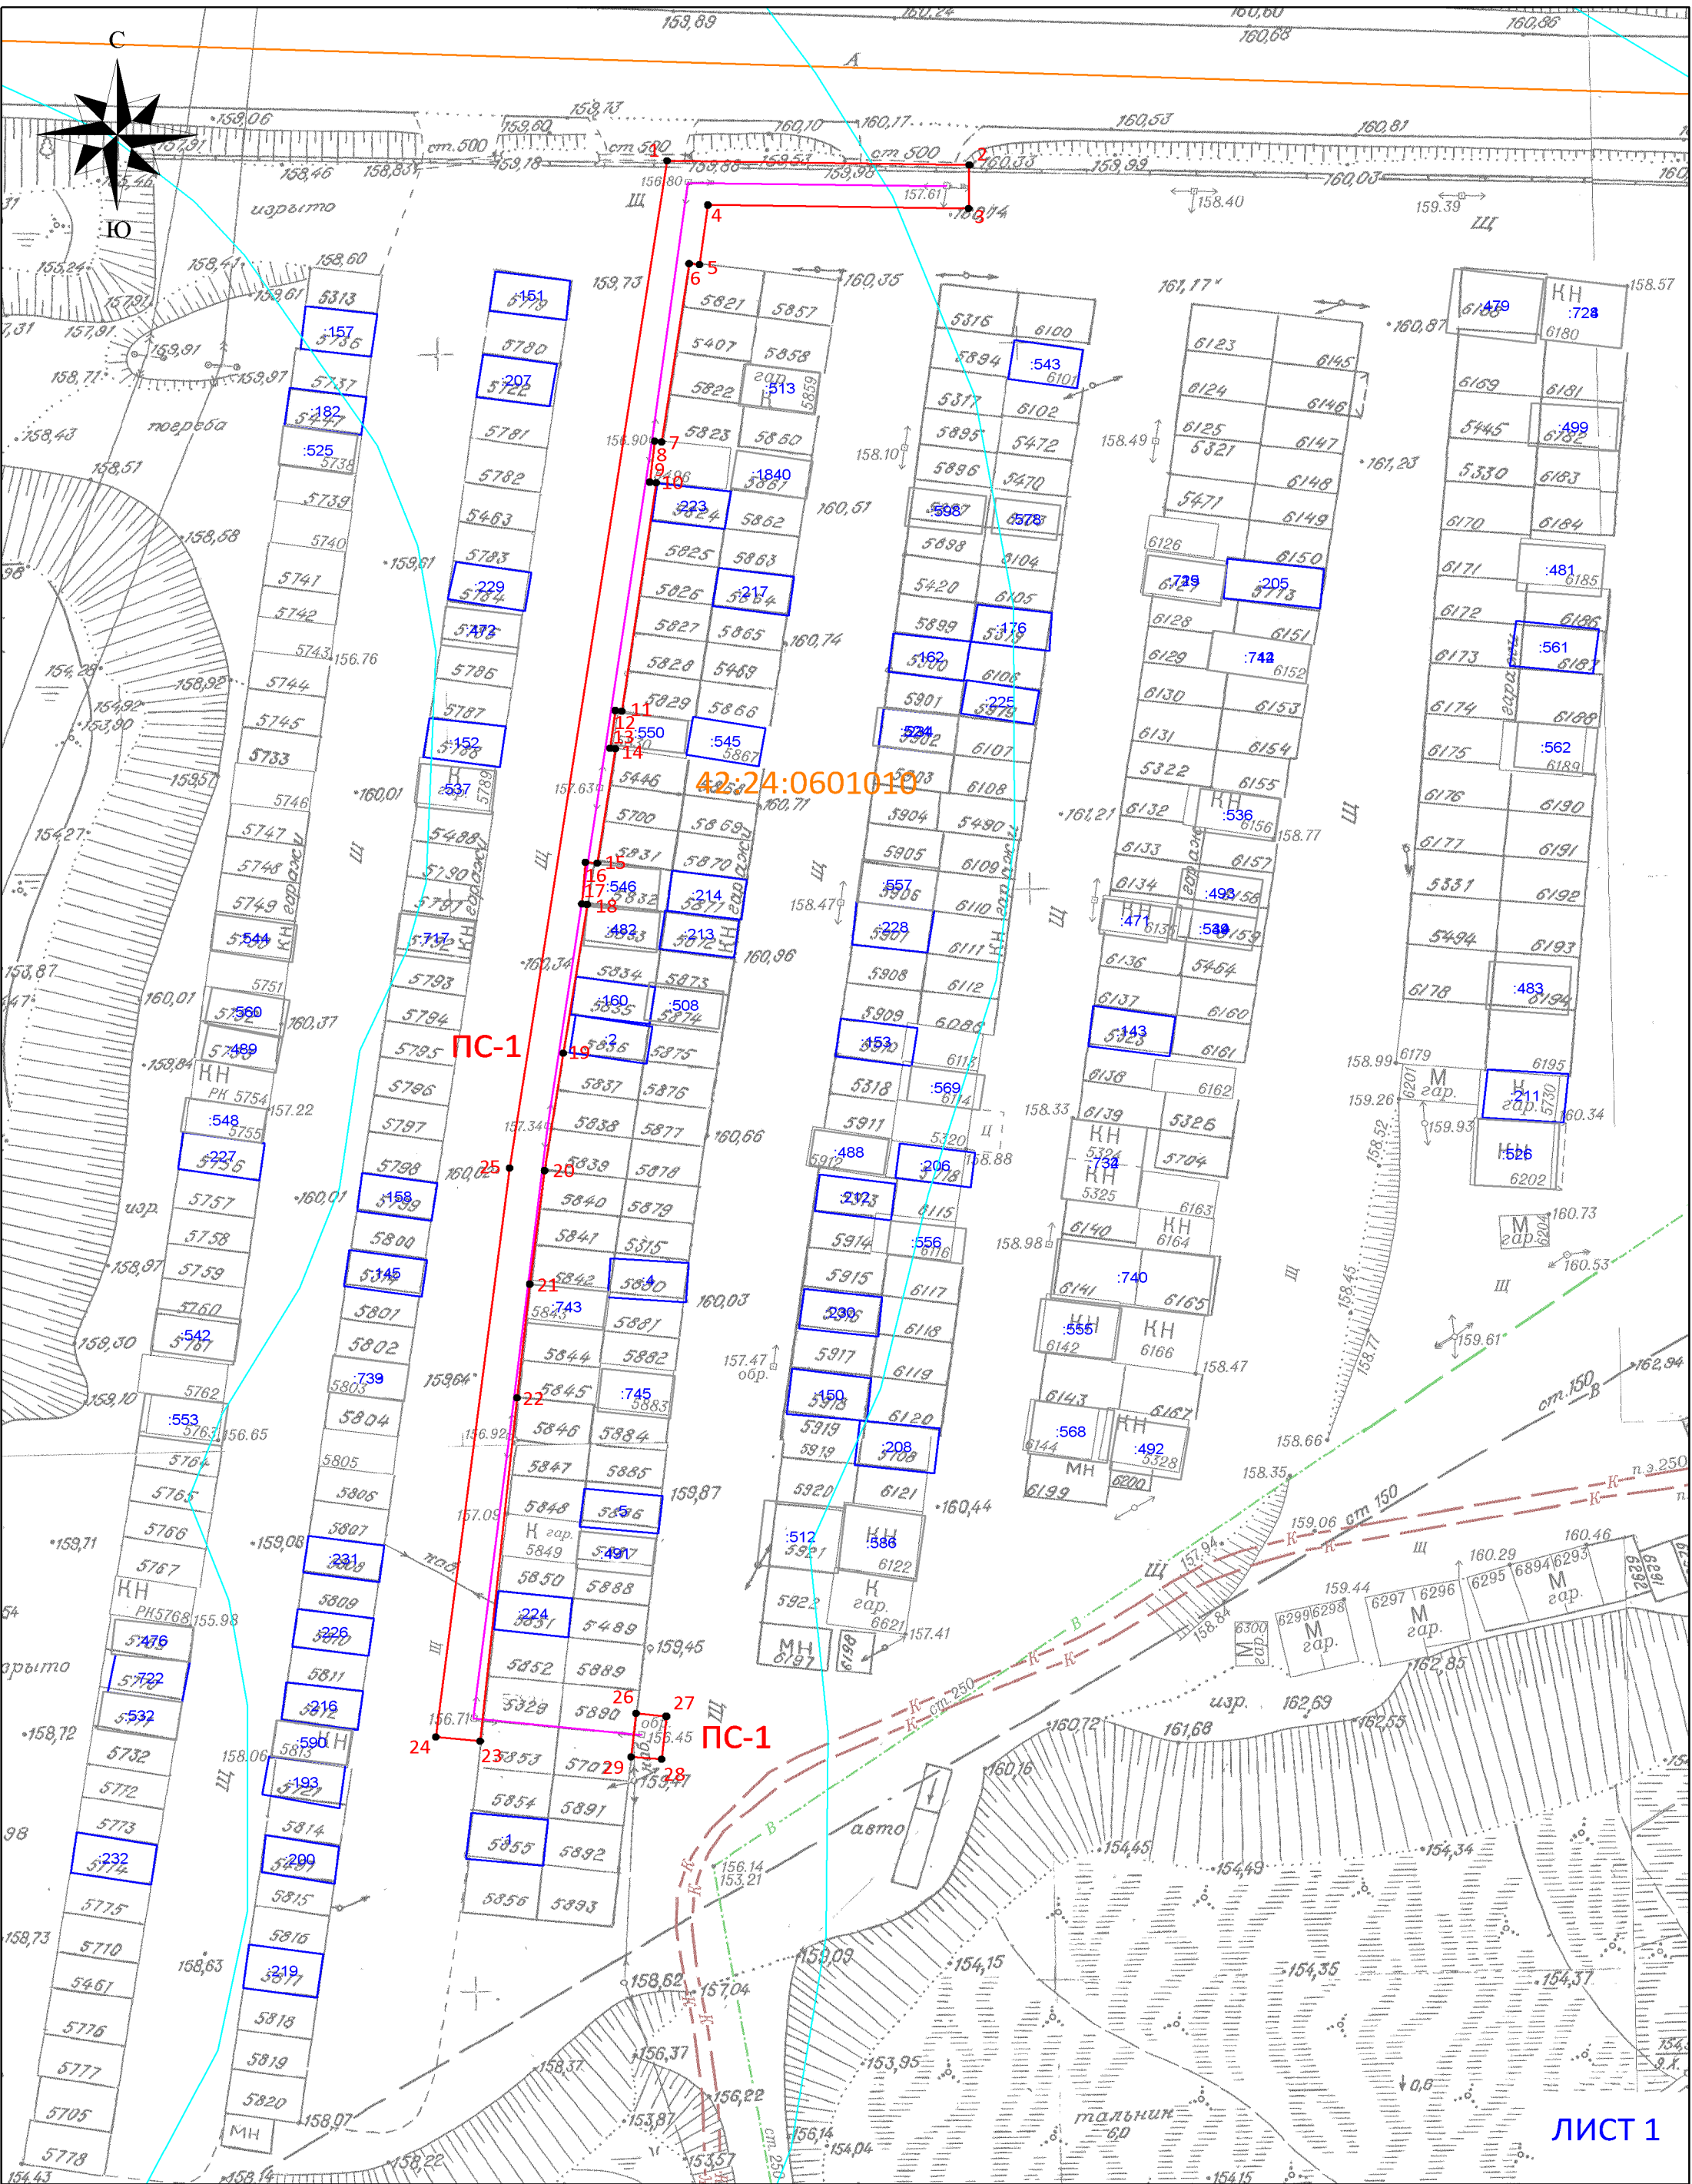

## Схема расположения границ публичного сервитута

### ОПИСАНИЕ ГРАНИЦ ПУБЛИЧНОГО СЕРВИТУТА

Местоположение публичного сервитута - Российская Федерация, Кемеровская область-Кузбасс, Кемеровский городской округ, город Кемерово, Рудничный район, в районе автоотвала разреза Кедровский; на землях населенных пунктов в кадастровом квартале № 42:24:0601010 - площадью 582 кв.м;

Публичный сервитут - под объект электросетевого хозяйства: строительство и эксплуатация сооружений электроснабжения - линии электропередач ВЛ-0,4 кВ от ТП-1438 кВА (технологическое присоединение гаражей по адресу: г. Кемерово, в районе автоотвала разреза "Кедровский", бокс 37, ряд 1А; бокс 61)

- площадь публичного сервитута – 582 кв.м;
- система координат – МСК-42, зона-1;
- метод определения координат характерных точек -  
- метод спутниковых геодезических измерений (определений);
- средняя квадратическая погрешность положения характерных точек – 0,10 (м).
- МАСШТАБ 1:500

#### УСЛОВНЫЕ ОБОЗНАЧЕНИЯ:

-  — Граница земельного участка, прошедшего ГКУ
-  — Граница кадастрового квартала
-  — Проектное местоположение инженерного сооружения
-  — Граница здания/сооружения, прошедшего ГКУ
-  — Граница охранных зон
-  42:24:0601010 — Обозначение кадастрового квартала
-  :2711 — Обозначение учтенных земельных участков, зданий/сооружений
-  1 ● — Характерная точка границы публичного сервитута
-  ПС-1 — Проектная граница публичного сервитута, под объект электросетевого хозяйства: строительство и эксплуатация ВЛ-0,4 кВ от ТП-1438 кВА , площадью - 582 кв.м

Обозначение характерных точек границ	Координаты, м	
	X	Y
1	643196,98	1339616,00
2	643196,60	1339642,08
3	643192,60	1339642,02
4	643192,93	1339619,51
5	643187,47	1339618,80
6	643187,56	1339617,89
7	643171,22	1339615,53
8	643171,29	1339614,92
9	643167,53	1339614,50
10	643167,46	1339615,05
11	643146,54	1339612,08
12	643146,61	1339611,52
13	643143,15	1339611,08
14	643143,11	1339611,54
15	643132,62	1339609,97
16	643132,71	1339608,94
17	643128,89	1339608,63
18	643128,84	1339609,09
19	643115,21	1339607,03
20	643104,45	1339605,42
21	643094,05	1339604,15
22	643083,62	1339603,04
23	643052,16	1339599,87
24	643052,56	1339596,04
25	643104,68	1339602,39
-	-	-
26	643054,71	1339613,31
27	643054,44	1339615,93
28	643050,52	1339615,52
29	643050,73	1339612,89