

Схема расположения границ публичного сервитута

ОПИСАНИЕ ГРАНИЦ ПУБЛИЧНОГО СЕРВИТУТА

Местоположение публичного сервитута - Российская Федерация, Кемеровская область - Кузбасс, Кемеровский городской округ, город Кемерово, юго-восточнее ул. Ворошилова, 15, корпус 1, на землях населенных пунктов в кадастровом квартале № 42:24:0201013, а также в границах земельного участка с кадастровым номером 42:24:0201013-92 - площадью 100 кв.м.


Публичный сервитут - объекты электросетевого хозяйства: размещение и эксплуатация сооружений электроснабжения - две трансформаторные подстанции;

- площадь публичного сервитута - 100 кв.м;
- система координат МСК-42, зона-1
- метод определения координат характерных точек - метод спутниковых геодезических измерений (определений);
- средняя квадратическая погрешность положения характерных точек - 0,10 (м);
- МАСШТАБ 1:500

Обозначение характерных точек границ	Каталог координат	
	X	Y
1	622116.07	1344090.77
2	622121.61	1344100.95
3	622114.02	1344105.07
4	622108.50	1344094.87

УСЛОВНЫЕ ОБОЗНАЧЕНИЯ:

- 92 --- Обозначение учетных земельных участков, зданий/сооружений
- 1 ● --- Характерная точка границы публичного сервитута
- ПС-1 --- Проектная граница публичного сервитута, под объект электросетевого хозяйства: размещение и эксплуатация сооружений электроснабжения - трансформаторная подстанция, площадью - 100 кв.м., в том числе часть публичного сервитута на земельном участке с кадастровым номером 42:24:0201013-92
- ЧПС-1 --- часть публичного сервитута на земельном участке с кадастровым номером 42:24:0201013-92

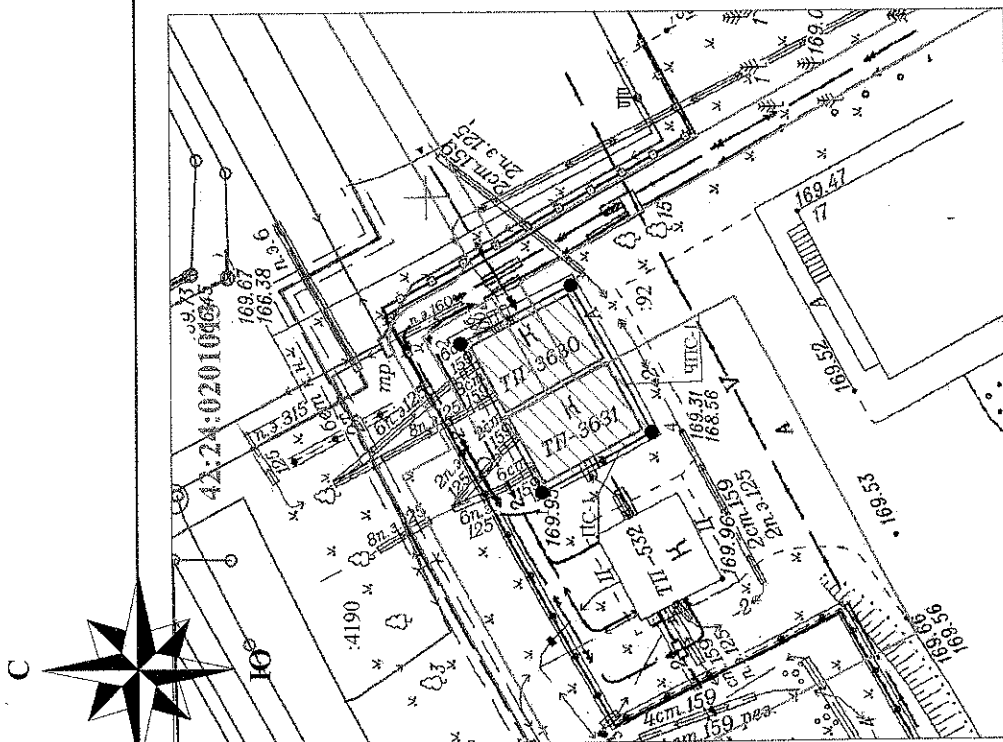

- 42:24:0201013 --- Обозначение кадастрового квартала
- Граница земельного участка, прошедшего ГКУ
- Граница кадастрового квартала
- Проектное местоположение инженерного сооружения
- Граница здания/сооружения, прошедшего ГКУ
- Граница охранных зон