


## Схема расположения границ публичного сервитута

### ОПИСАНИЕ ГРАНИЦ ПУБЛИЧНОГО СЕРВИТУТА

Местоположение публичного сервитута - Российская Федерация, Кемеровская область - Кузбасс, Кемеровский городской округ, город Кемерово, южнее пр. Притомский, 22, на землях населенных пунктов в кадастровом квартале № 42:24:0501011 - площадью 19 кв.м., а также в границах земельного участка с кадастровым номером 42:24:0000000:3229 - площадью 5 кв.м.

Публичный сервитут - объекты электросетевого хозяйства: размещение и эксплуатация сооружения электроснабжения - трансформаторная подстанция;

- площадь публичного сервитута - 19 кв.м;
- система координат МСК-42, зона-1
- метод определения координат характерных точек - метод спутниковых геодезических измерений (определений);
- средняя квадратическая погрешность положения характерных точек - 0,10 (м);
- МАСШТАБ 1:500

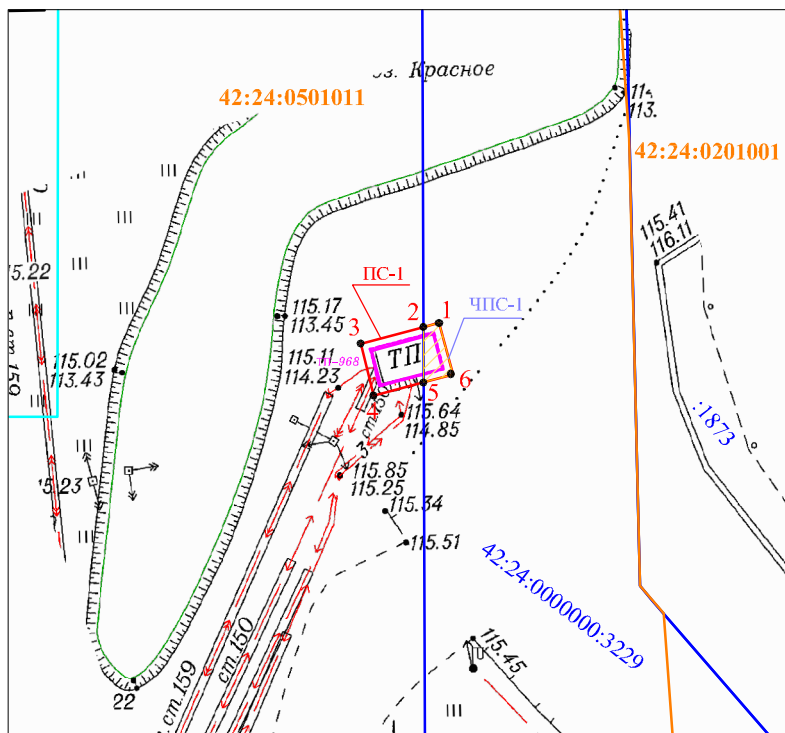

Обозначение характерных точек границ	Каталог координат	
	X	Y
1	624672.40	1342757.28
2	624671.31	1342753.15
3	624667.87	1342753.98
4	624668.74	1342757.30
5	624669.25	1342759.22
6	624672.67	1342758.32

#### УСЛОВНЫЕ ОБОЗНАЧЕНИЯ:

- 42:24:0501011 — Обозначение кадастрового квартала
- Граница земельного участка, прошедшего ГКУ
- Граница кадастрового квартала
- Проектное местоположение инженерного сооружения
- Граница здания/сооружения, прошедшего ГКУ
- Граница охранных зон

- :1873 — Обозначение учтенных земельных участков, зданий/сооружений
- 1 ● — Характерная точка границы публичного сервитута
- ПС-1 — Проектная граница публичного сервитута, под объект электросетевого хозяйства: размещение и эксплуатация сооружения электроснабжения - трансформаторная подстанция, площадью - 19 кв.м., в том числе
- ЧПС-1 — часть публичного сервитута на земельном участке с кадастровым номером 42:24:0000000:3229 - площадью 5 кв.м.