
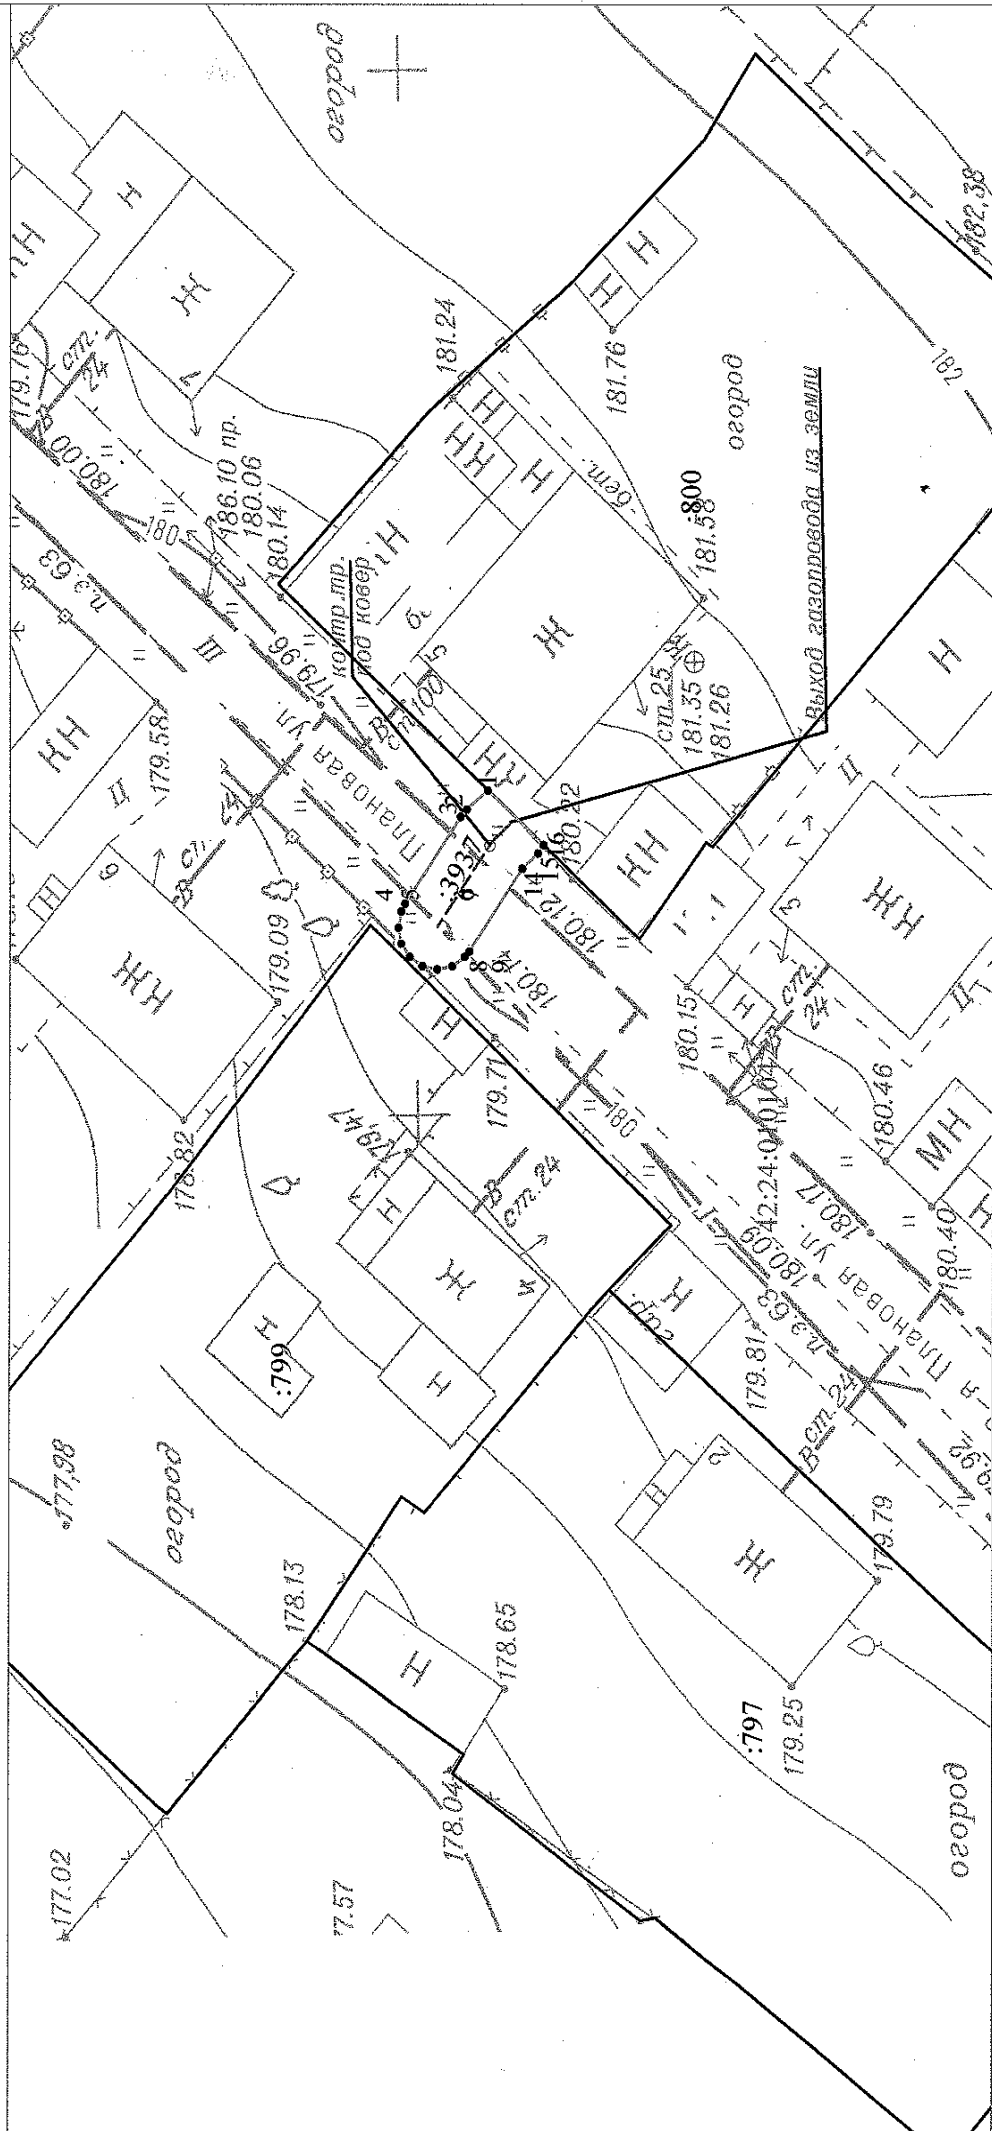


**Схема расположения границ публичного сервитута**

публичный сервитут в целях эксплуатации линейного объекта системы газоснабжения "Газопроводы-вводы от существующего объекта "Распределительный газопровод среднего давления ж. р. Ягуновский г. Кемерово Кемеровской области I очередь" 5-й этап (код объекта СН 42 027-5)

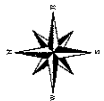

Масштаб 1:250

Используемые условные знаки и обозначения

- — характеристическая точка проектной границы публичного сервитута
- проектная граница публичного сервитута 42.24:01042:3937
- кадастровый квартал
- ось подземного газопровода
- ось наземного газопровода