


Схема расположения границ публичного сервитута

ОПИСАНИЕ ГРАНИЦ ПУБЛИЧНОГО СЕРВИТУТА

Местоположение публичного сервитута - Российская Федерация, Кемеровская область - Кузбасс, Кемеровский городской округ, город Кемерово, западнее пр. Ленина, 147 на землях населенных пунктов в кадастровом квартале № 42:24:0201005, а также в границах земельного участка с кадастровым номером 42:24:0201005:8399 - площадью 42 кв.м.

Публичный сервитут - под объект электросетевого хозяйства: размещение и эксплуатация электроснабжения - трансформаторная подстанция;

- площадь публичного сервитута - 42 кв.м;
- система координат МСК-42, зона-1
- метод определения координат характерных точек - метод спутниковых геодезических измерений (определений);
- средняя квадратическая погрешность положения характерных точек - 0,10 (м);
- МАСШТАБ 1:500

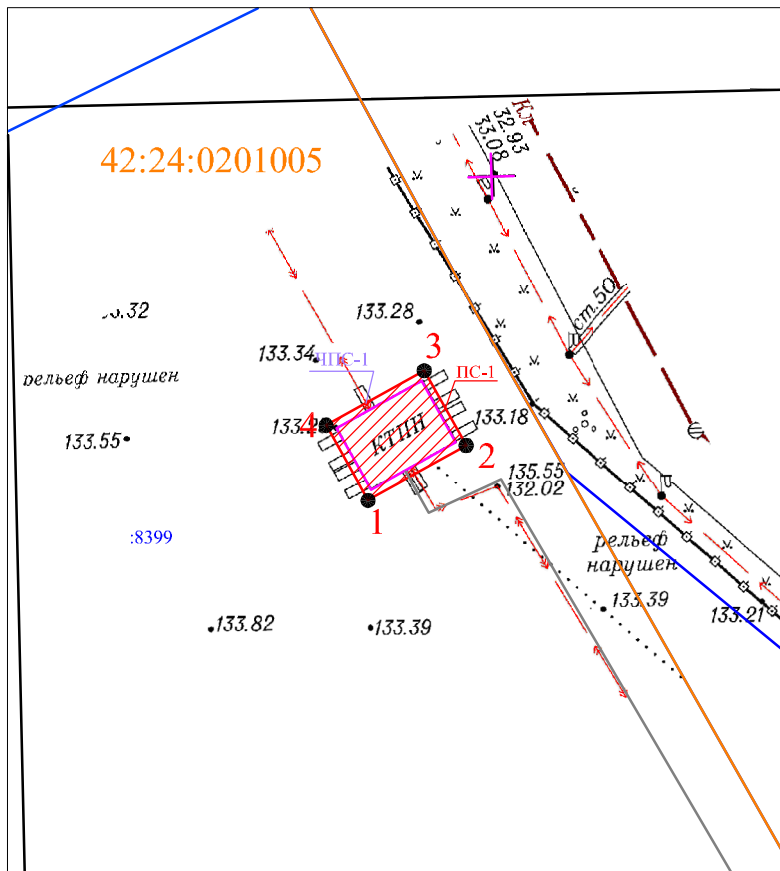

Обозначение характерных точек границ	Координаты, м	
	X	Y
1	623770.75	1344916.41
2	623774.38	1344922.91
3	623779.33	1344920.13
4	623775.71	1344913.65

УСЛОВНЫЕ ОБОЗНАЧЕНИЯ:

- Граница земельного участка, прошедшего ГКУ
- Граница кадастрового квартала
- Проектное местоположение инженерного сооружения
- Граница здания/сооружения, прошедшего ГКУ
- Граница охранных зон
- 42:24:0201005 — Обозначение кадастрового квартала
- :8399 — Обозначение учтенных земельных участков, зданий/сооружений
- 1 — Характерная точка границы публичного сервитута
- ПС-1 — Проектная граница публичного сервитута, под объект электросетевого хозяйства: размещение и эксплуатация сооружения электроснабжения - трансформаторная подстанция, площадью - 42 кв.м., в том числе
- ПКС-1 — Часть публичного сервитута на земельном участке с кадастровым номером 42:24:0201005:8399 (площадью 42 кв.м.)