


## Схема расположения границ публичного сервитута

### ОПИСАНИЕ ГРАНИЦ ПУБЛИЧНОГО СЕРВИТУТА

Местоположение публичного сервитута - Российская Федерация, Кемеровская область - Кузбасс, Кемеровский городской округ, город Кемерово, юго-западнее ул. Ворошилова, 19А, на землях населенных пунктов в кадастровом квартале № 42:24:0201013, а также в границах земельного участка с кадастровым номером 42:24:0201013:92 - площадью 46 кв.м.

Публичный сервитут - объекты электросетевого хозяйства: размещение и эксплуатация сооружения электроснабжения - трансформаторная подстанция;

- площадь публичного сервитута - 46 кв.м;
- система координат МСК-42, зона-1
- метод определения координат характерных точек - метод спутниковых геодезических измерений (определений);
- средняя квадратическая погрешность положения характерных точек - 0,10 (м);
- МАСШТАБ 1:500

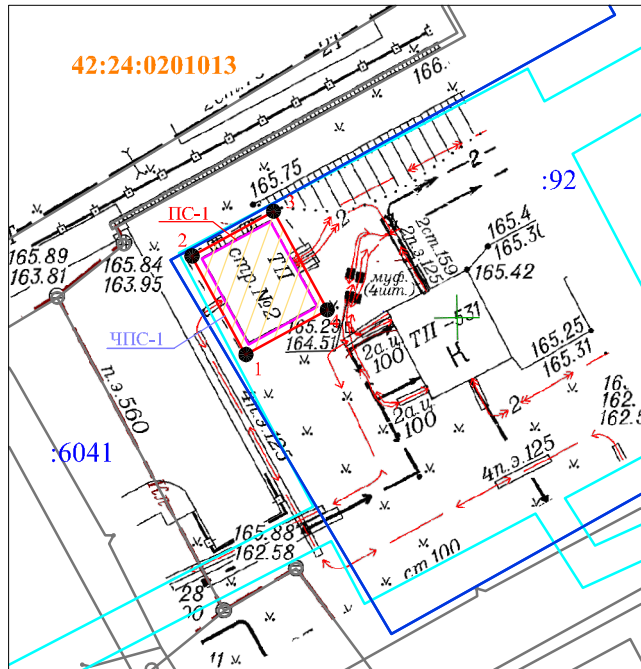

Обозначение характерных точек границ	Каталог координат	
	X	Y
1	621924.81	1344251.58
2	621931.33	1344248.02
3	621934.28	1344253.40
4	621927.76	1344256.96

### УСЛОВНЫЕ ОБОЗНАЧЕНИЯ:

- 42:24:0201013 — Обозначение кадастрового квартала
- Граница земельного участка, прошедшего ГКУ
- Граница кадастрового квартала
- Проектное местоположение инженерного сооружения
- Граница здания/сооружения, прошедшего ГКУ
- Граница охранных зон

:92 — Обозначение учтенных земельных участков, зданий/сооружений

1 ● — Характерная точка границы публичного сервитута

ПС-1 — Проектная граница публичного сервитута, под объект электросетевого хозяйства: размещение и эксплуатация сооружения электроснабжения - трансформаторная подстанция, площадью - 46 кв.м., в том числе

ЧПС-1 — часть публичного сервитута на земельном участке с кадастровым номером 42:24:0201013:92