


### Схема расположения границ публичного сервитута

ПРИЛОЖЕНИЕ №1  
к постановлению администрации  
города Кемерово

Публичный сервитут в целях эксплуатации линейного объекта системы газоснабжения: «Распределительные сети ж. р. Ягуновский г. Кемерово Кемеровской области» 4-й этап (код объекта СН 42 047-4),  
расположенный по адресу: Российская Федерация, Кемеровская область-Кузбасс, Кемеровский городской округ, г. Кемерово, ул. Проектная

от \_\_\_\_\_ № \_\_\_\_\_

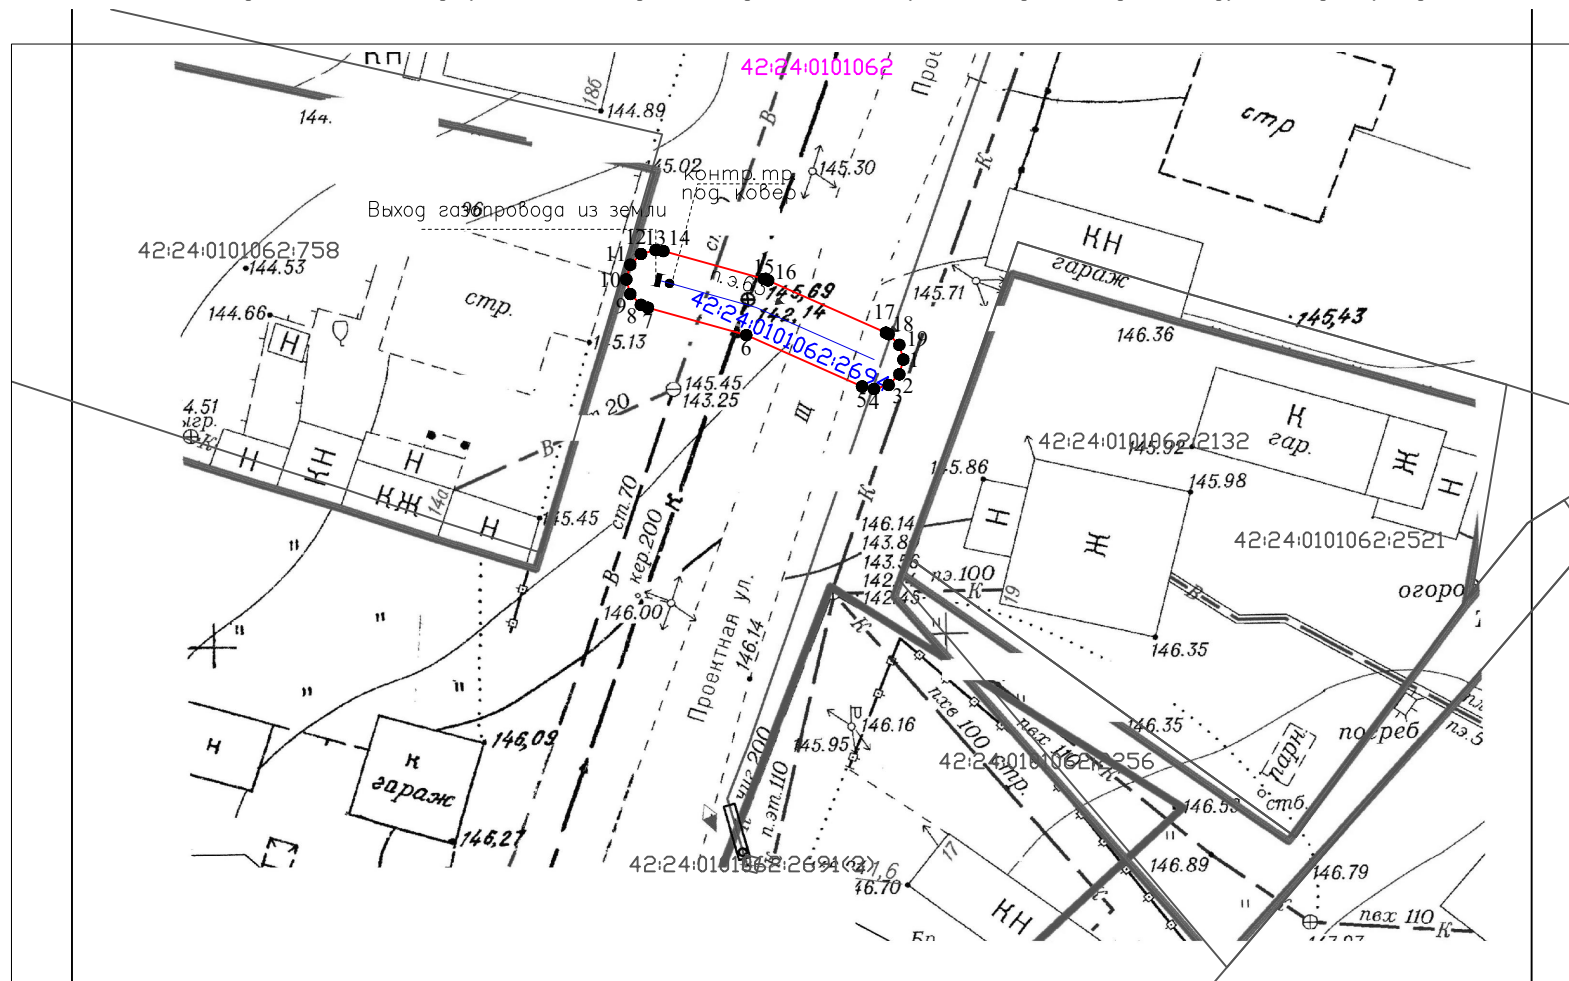

Масштаб 1:500

#### Условные обозначения:

- 1 характерная точка границы публичного сервитута
- граница публичного сервитута
- 42:04:0340001 кадастровый квартал
- ось подземного газопровода
- 42:04:0000000:2082 кадастровый номер сооружения газопровода
- 42:04:0340001:4126 кадастровый номер з/у, зарегистрированный в ЕГРН
- 42:04:0340001:1252 кадастровый номер з/у, попадающих в границу публичного сервитута



Кадастровый инженер  
Е.В. Старова  
09.02.2024