


Схема расположения границ публичного сервитута

Публичный сервитут в целях эксплуатации линейного объекта системы газоснабжения: «Распределительные сети п. Комиссарово г. Кемерово Кемеровской области» 8-й этап (код объекта СН 42 048-8), расположенный по адресу: Российская Федерация, Кемеровская область-Кузбасс, Кемеровский городской округ, г. Кемерово, ул. Полесская

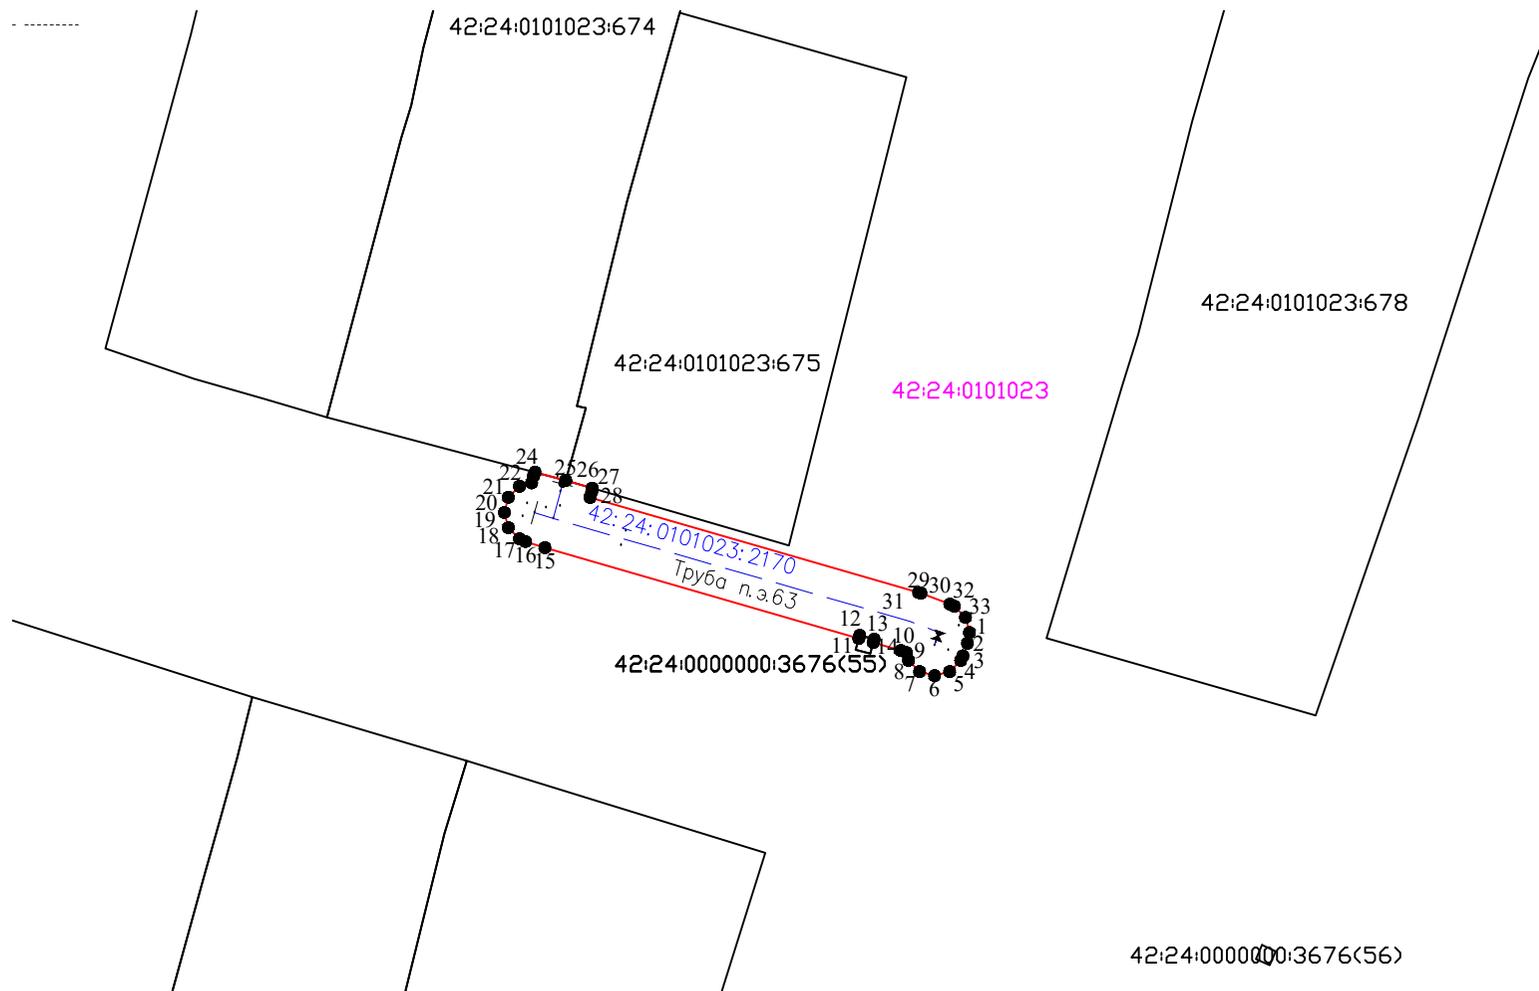

Масштаб 1:500

Условные обозначения:

- 1 ● характерная точка границы публичного сервитута
- граница публичного сервитута
- 42:04:0340001 кадастровый квартал
- ось подземного газопровода
- 42:04:0000000:2082 кадастровый номер сооружения газопровода
- 42:04:0340001:4126 кадастровый номер з/у, зарегистрированный в ЕГРН
- 42:04:0340001:1252 кадастровый номер з/у, попадающих в границу публичного сервитута



Кадастровый инженер
Е.В. Старова
09.02.2024