


Схема расположения границ публичного сервитута

от _____ № _____

Публичный сервитут в целях эксплуатации линейного объекта системы газоснабжения: «Распределительные сети ж. р. Ягуновский г. Кемерово Кемеровской области» 6-й (код объекта СН 42 047-6), расположенный по адресу: Российская Федерация, Кемеровская область-Кузбасс, Кемеровский городской округ, г. Кемерово, ул. Свободная

этап

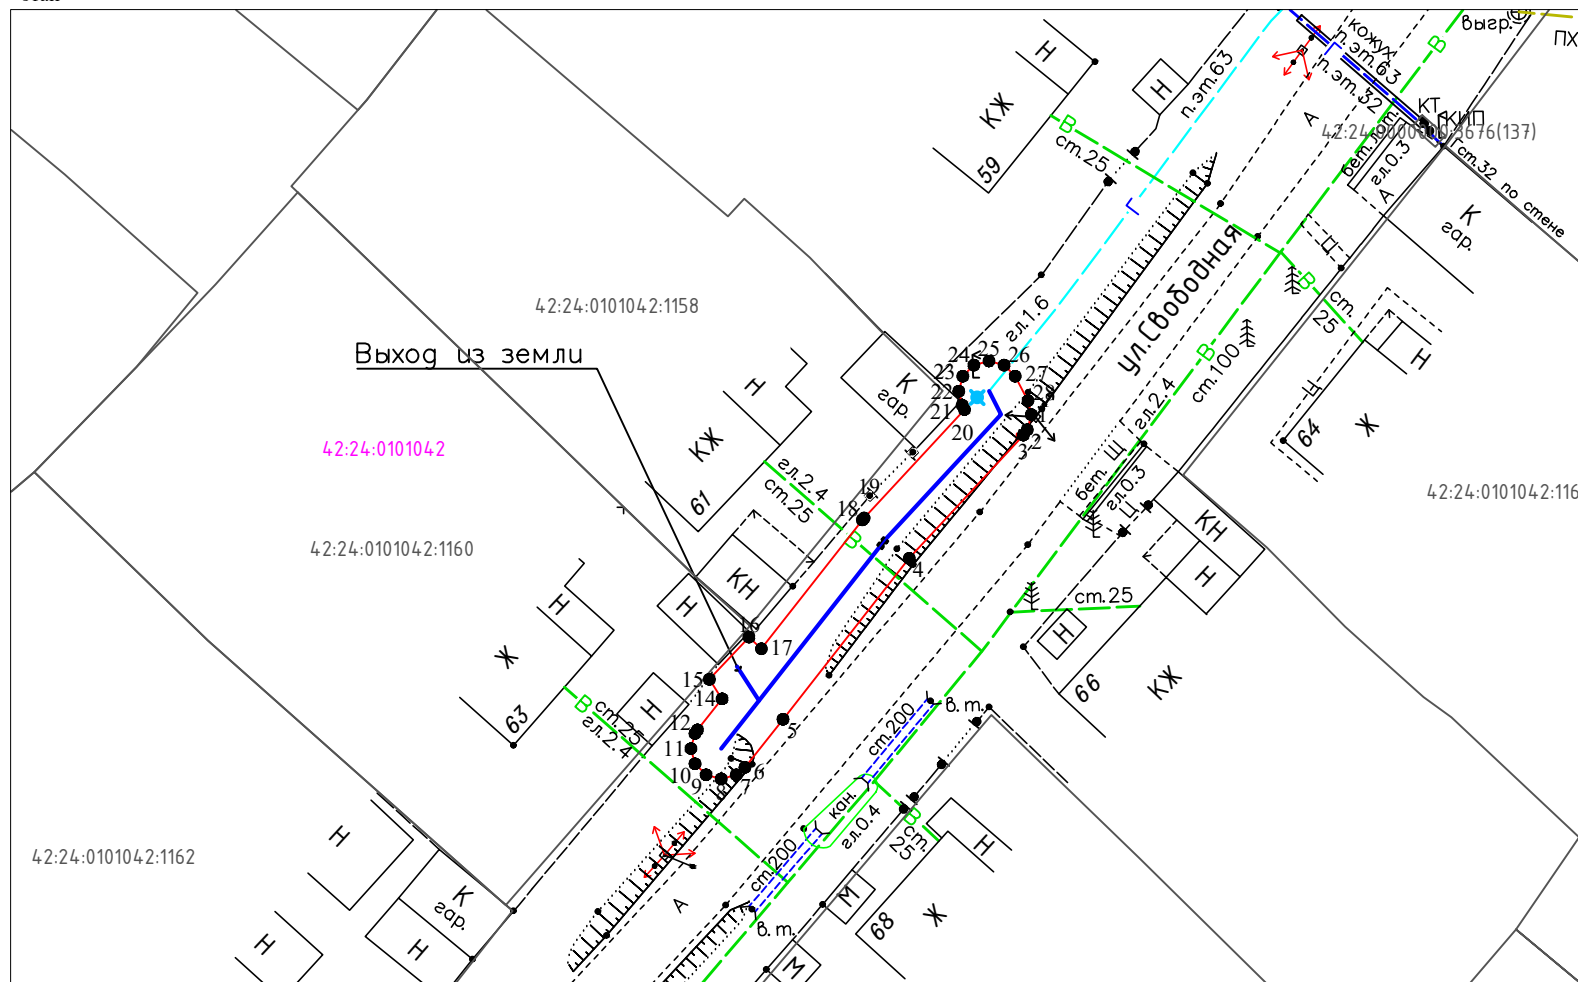

Масштаб 1:500

Условные обозначения:

- 1 характерная точка границы публичного сервитута
- граница публичного сервитута
- кадастровый квартал
- - - ось подземного газопровода
- 42:04:000000:2082 кадастровый номер сооружения газопровода
- 42:04:0340001:4126 кадастровый номер з/у, зарегистрированный в ЕГРН
- 42:04:0340001:1252 кадастровый номер з/у, попадающих в границу публичного сервитута



Кадастровый инженер
Е.В. Старова
09.02.2024