


## Схема расположения границ публичного сервитута

ПРИЛОЖЕНИЕ №1  
к постановлению администрации  
города Кемерово  
от \_\_\_\_\_ № \_\_\_\_\_

Публичный сервитут в целях эксплуатации линейного объекта системы газоснабжения: «Газопроводы-вводы от существующего объекта "Распределительный газопровод среднего давления ж.р. Ягуновский г. Кемерово Кемеровской области 1 очередь"» 14-й этап (код объекта СН 42 027-14), расположенный по адресу: Российская Федерация, Кемеровская область-Кузбасс, Кемеровский городской округ, г. Кемерово, ул. Свободная

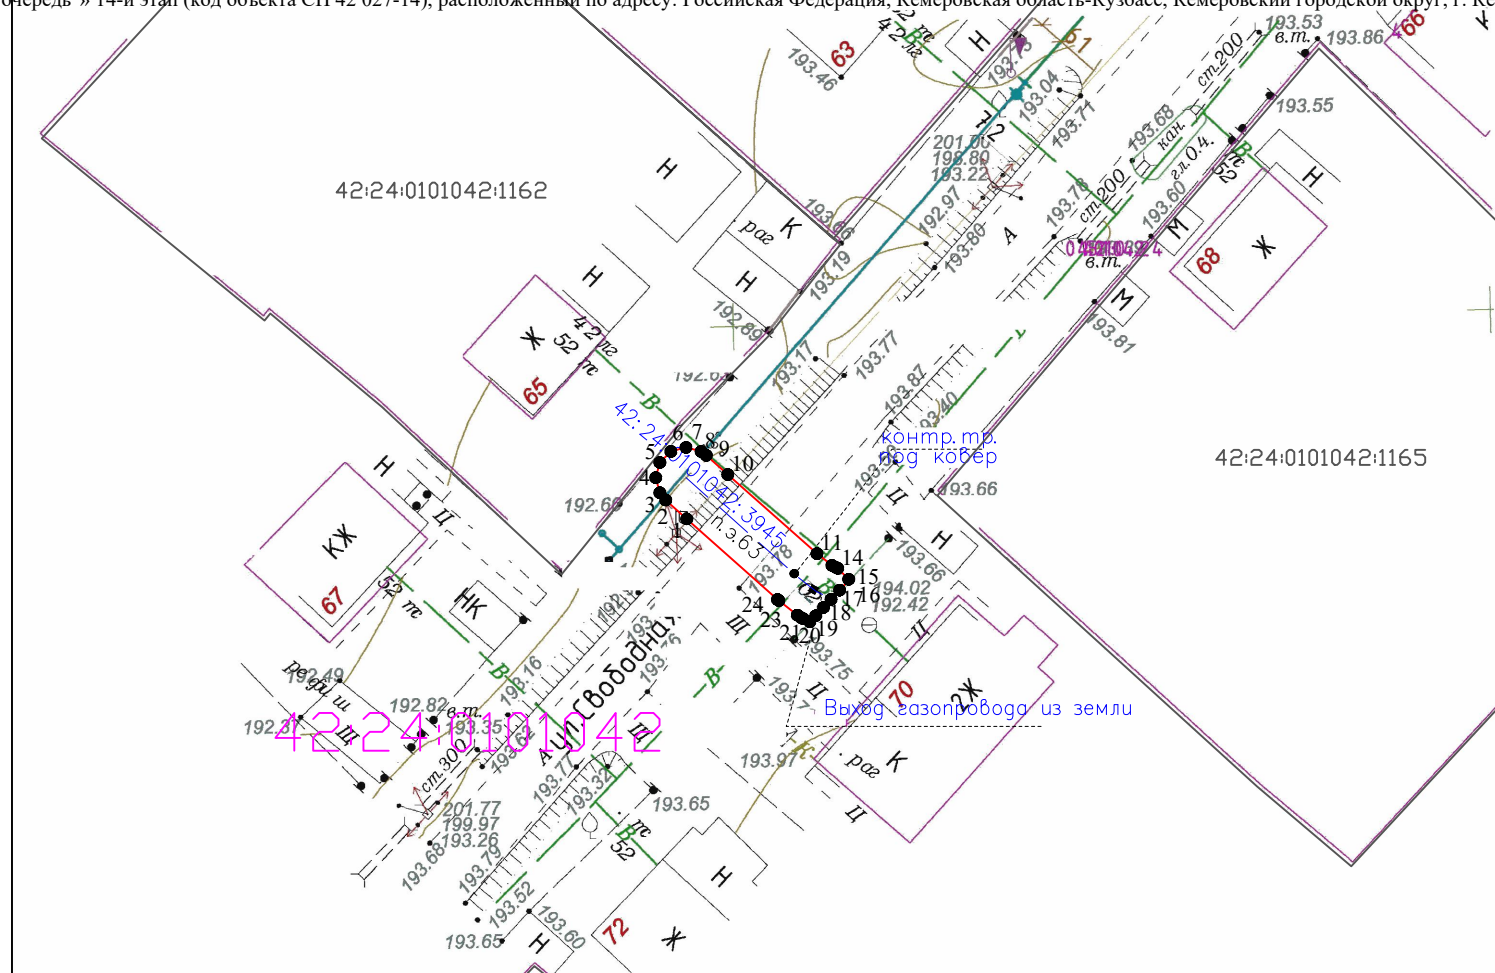

Масштаб 1:500

### Условные обозначения:

- 1 ● — характеристическая точка границы публичного сервитута
- — — — — граница публичного сервитута
- 42:04:0340001 — кадастровый квартал
- - - - - ось подземного газопровода
- 42:04:0000000:2082 — кадастровый номер сооружения газопровода
- 42:04:0340001:4126 — кадастровый номер з/у, зарегистрированный в ЕГРН
- 42:04:0340001:1252 — кадастровый номер з/у, попадающих в границу публичного сервитута



Кадастровый инженер  
Е.В. Старова  
09.02.2024