


Схема расположения границ публичного сервитута

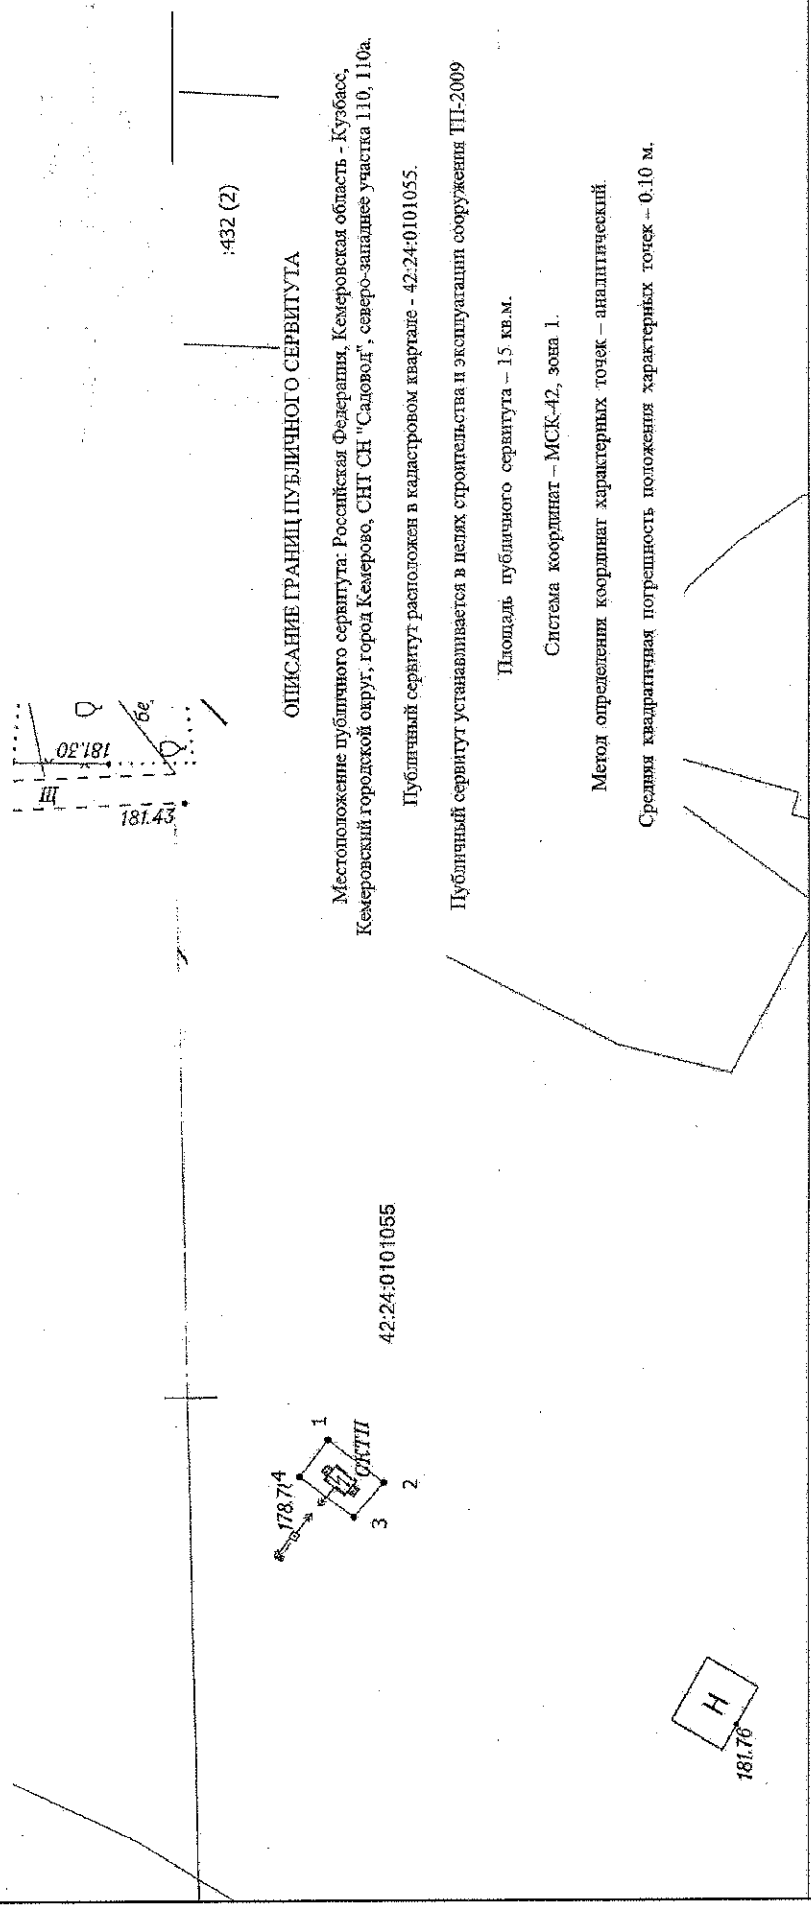

432 (2)

ОПИСАНИЕ ГРАНИЦ ПУБЛИЧНОГО СЕРВИТУТА

Местоположение публичного сервитута: Российская Федерация, Кемеровская область - Кузбасс, Кемеровский городской округ, город Кемерово, СНТ "Садовод", северо-западнее участка 110, 110а.

42:24:0101055

Публичный сервитут расположен в кадастровом квартале - 42:24:0101055.

Публичный сервитут устанавливается в целях строительства и эксплуатации сооружения ПП-2009

Площадь публичного сервитута - 15 кв.м.

Система координат - МСК-42, зона 1.

Метод определения координат характерных точек - аналитический.

Средняя квадратичная погрешность положения характерных точек - 0.10 м.

Масштаб 1:500

Условные обозначения

- 1 - Характерная точка, деление о которой производится по разделу ее положения по условности
- 2 - Часть надземного контура сооружения, для которого устанавливается ПС
- 3 - Кадастровый номер земельного участка

432 (1) - Кадастровый номер земельного участка

Подпись _____

Место для оттиска печати (при наличии) лица, составившего описание местоположения границ объекта

- 1 - Обозначение новой характерной точки
 - 2 - Часть надземного контура сооружения, для которого устанавливается ПС
 - 3 - Кадастровый номер земельного участка
- 432 (1) - Кадастровый номер земельного участка
- Дата " 26 " 04 2024 г.

