


СХЕМА РАСПОЛОЖЕНИЯ ГРАНИЦ ПУБЛИЧНОГО СЕРВИТУТА

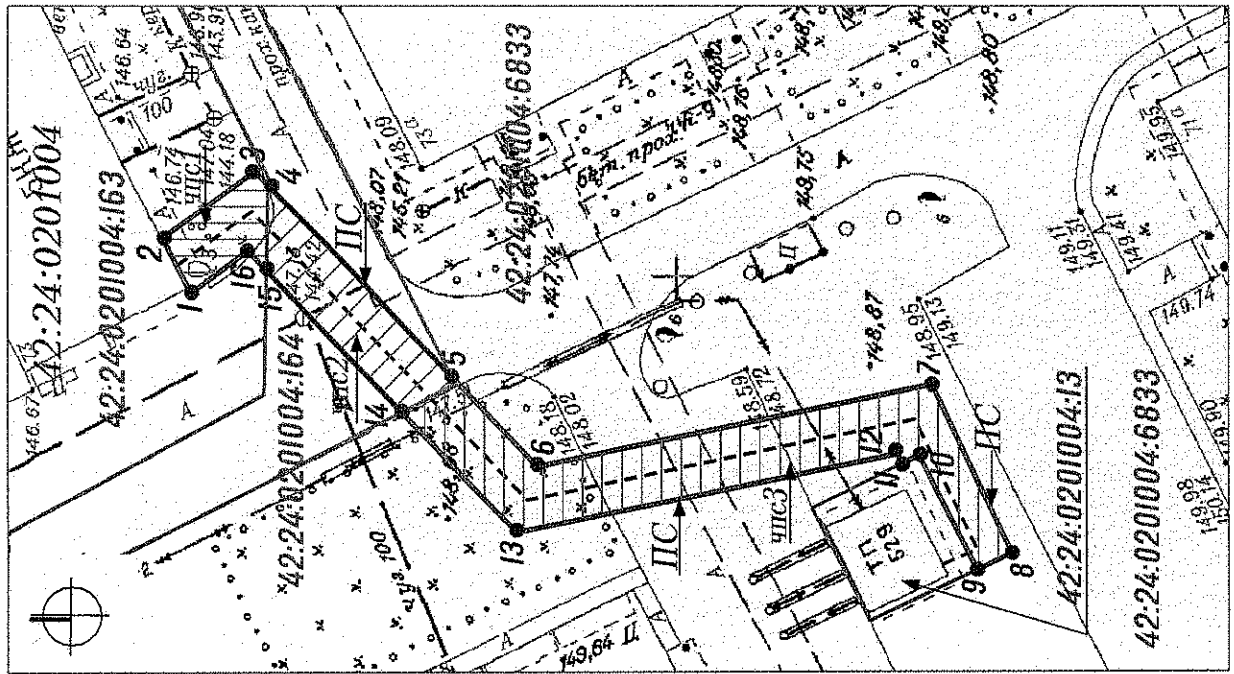

Масштаб 1:500

ОПИСАНИЕ ГРАНИЦ ПУБЛИЧНОГО СЕРВИТУТА

Местоположение публичного сервитута – Российская Федерация, Кемеровская область – Кузбасс, Кемеровский городской округ, г. Кемерово, в границах земельных участков  
кад. №№ 42:24:0201004:163; 42:24:0201004:164; 42:24:0201004:6833;  
– площадь публичного сервитута – 265 кв. м.;  
– система координат – МСК – 42, зона – 1;  
– метод определения координат характерных точек – метод спутниковых геодезических измерений;  
– средняя квадратическая погрешность положения характерных точек – 0.07 (м).

ГРАФИЧЕСКОЕ ОПИСАНИЕ ГРАНИЦ ПУБЛИЧНОГО СЕРВИТУТА

Площадь – 92 кв. м

Номера характерных точек границы	Координаты		Номера характерных точек границы	Координаты		Номера характерных точек границы	Координаты	
	X	Y		X	Y		X	Y
1	2	3	1	3	1	2	3	
1	623644.45	1343576.41	7	623595.61	1343571.59	13	623622.73	1343561.30
2	623646.36	1343579.99	8	623590.09	1343560.57	14	623630.50	1343569.04
3	623640.43	1343584.57	9	623592.39	1343559.38	15	623639.51	1343578.01
4	623639.52	1343583.67	10	623596.35	1343566.96	16	623640.76	1343579.26
5	623627.23	1343571.43	11	623597.47	1343566.37	1	623644.45	1343576.41
6	623621.47	1343565.69	12	623597.78	1343567.00			

УСЛОВНЫЕ ОБОЗНАЧЕНИЯ




Проектная граница публичного сервитута, установленного с целью строительства сети КЛ-0, 4кВ от ТП-529 (Тех. пр. нежилого помещения по адресу: г. Кемерово, пр. Октябрьский, 73) (до15кВТ) (площадь – 265 кв. м., в том числе: чпс1 – 31 кв. м., чпс2 – 61 кв. м., чпс3 – 173 кв. м.)

1 ● Характерная точка границы публичного сервитута



Часть земельного участка кад. №42:24:0201004:163 (площадь 31 кв. м) для установления публичного сервитута с целью строительства сети КЛ-0, 4кВ

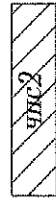

Часть земельного участка кад. №42:24:0201004:164 (площадь 61 кв. м) для установления публичного сервитута с целью строительства сети КЛ-0, 4кВ



Часть земельного участка кад. №42:24:0201004:6833 (площадь 173 кв. м) для установления публичного сервитута с целью строительства сети КЛ-0, 4кВ



Кадастровые номера, границы земельных участков, сведения о которых содержатся в Едином государственном реестре недвижимости

42:24:0201004 Кадастровый номер кадастрового квартала

----- Местоположение проектируемой сети