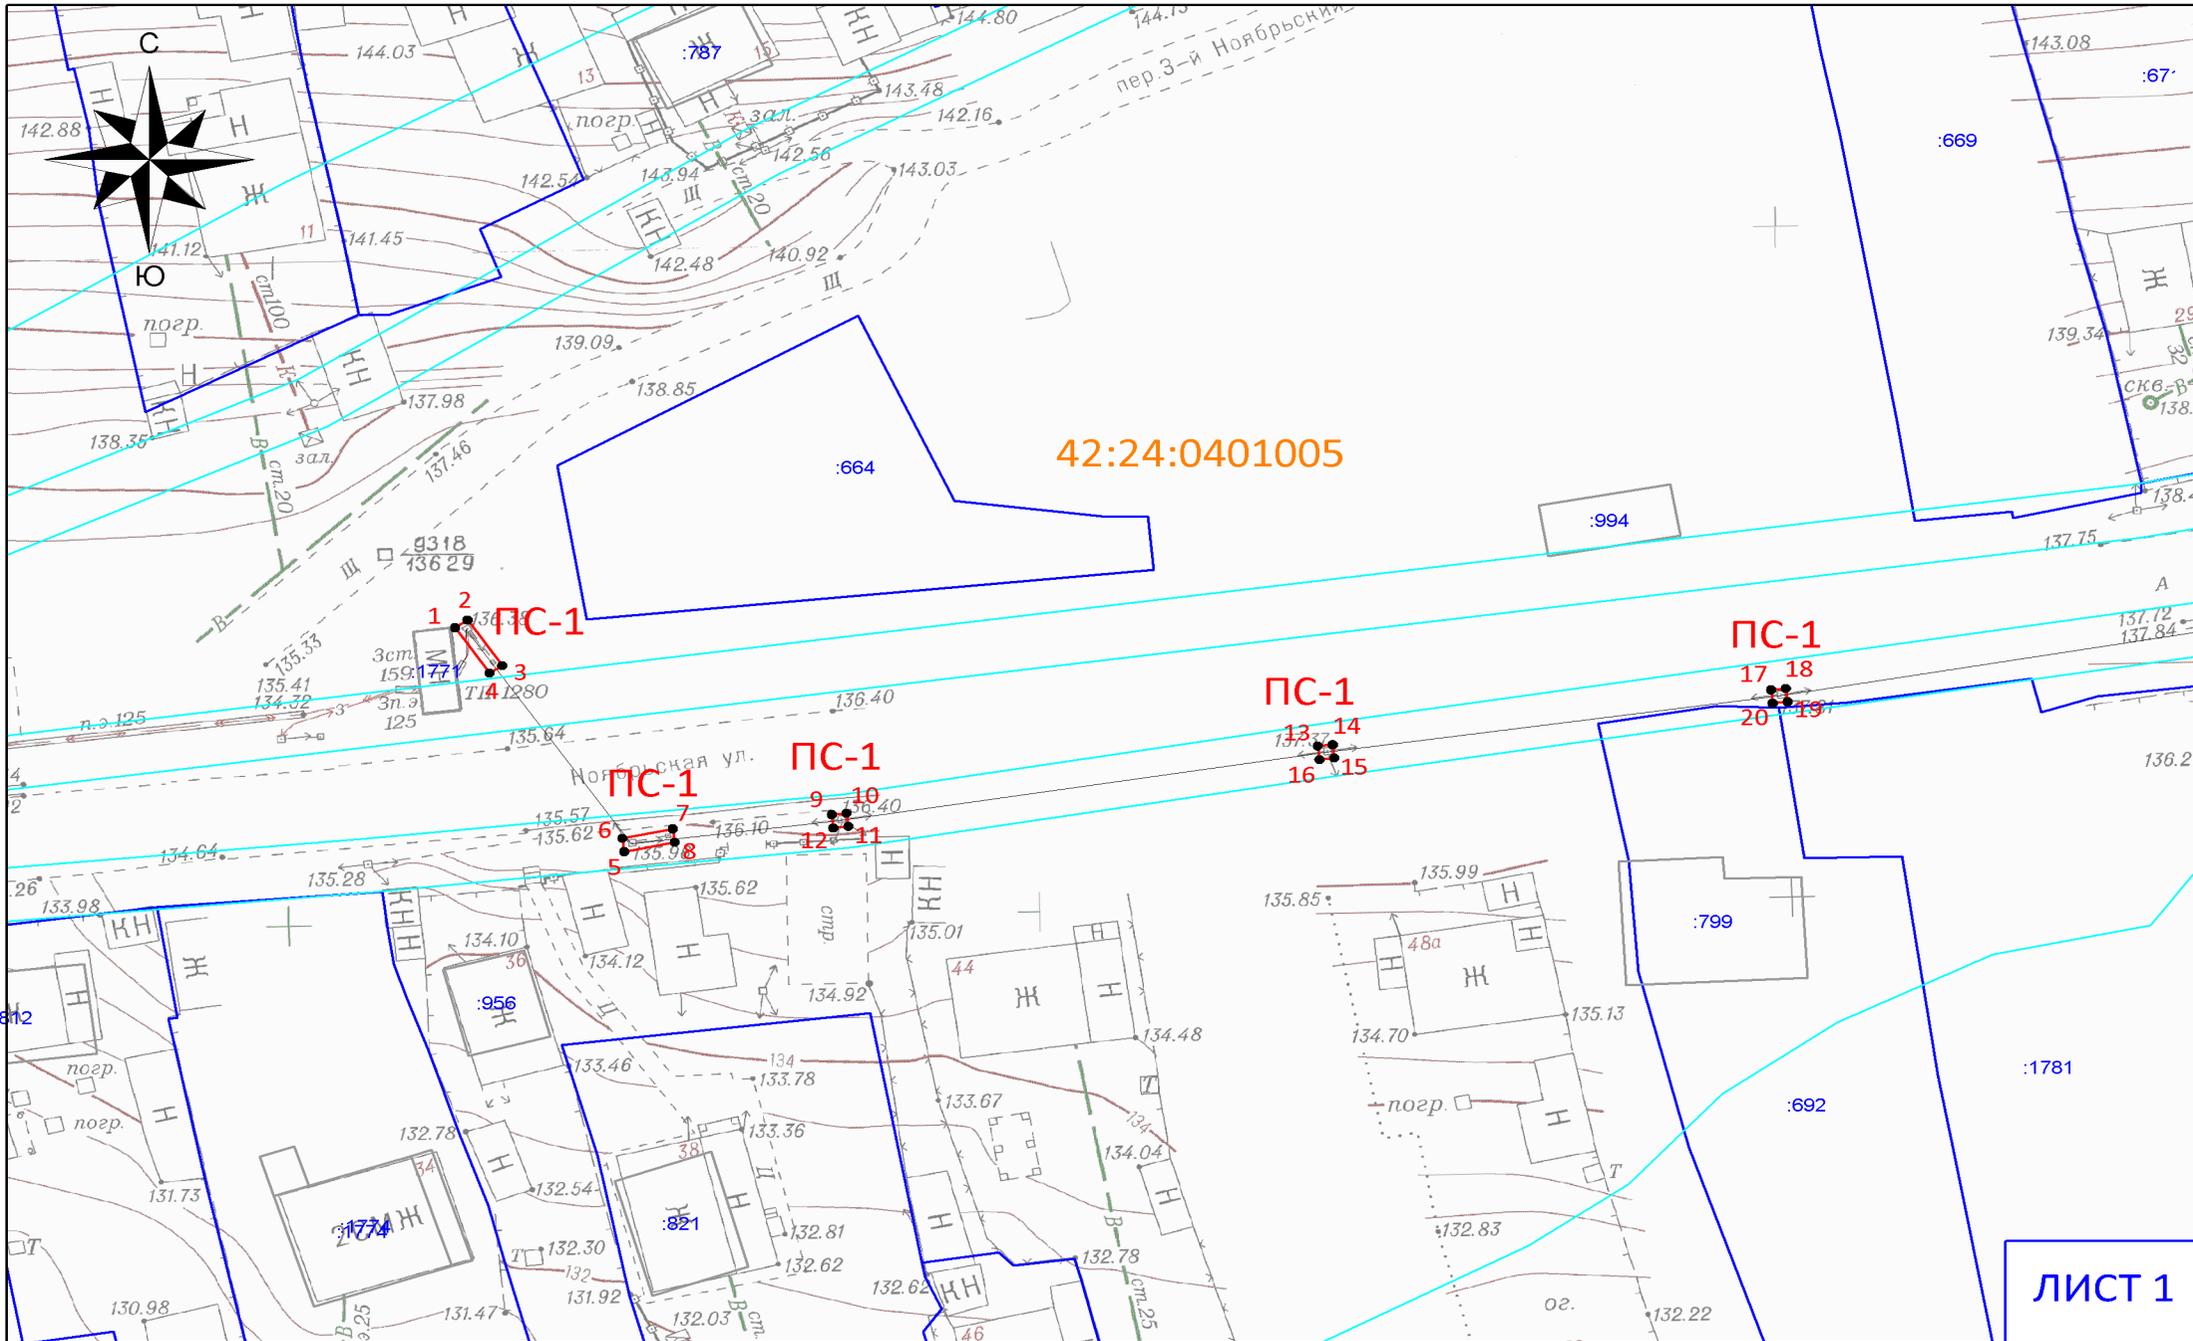


3
СХЕМА
расположения границ публичного сервитута

ПРИЛОЖЕНИЕ №1
к постановлению администрации
города Кемерово
от _____ 2026 № _____



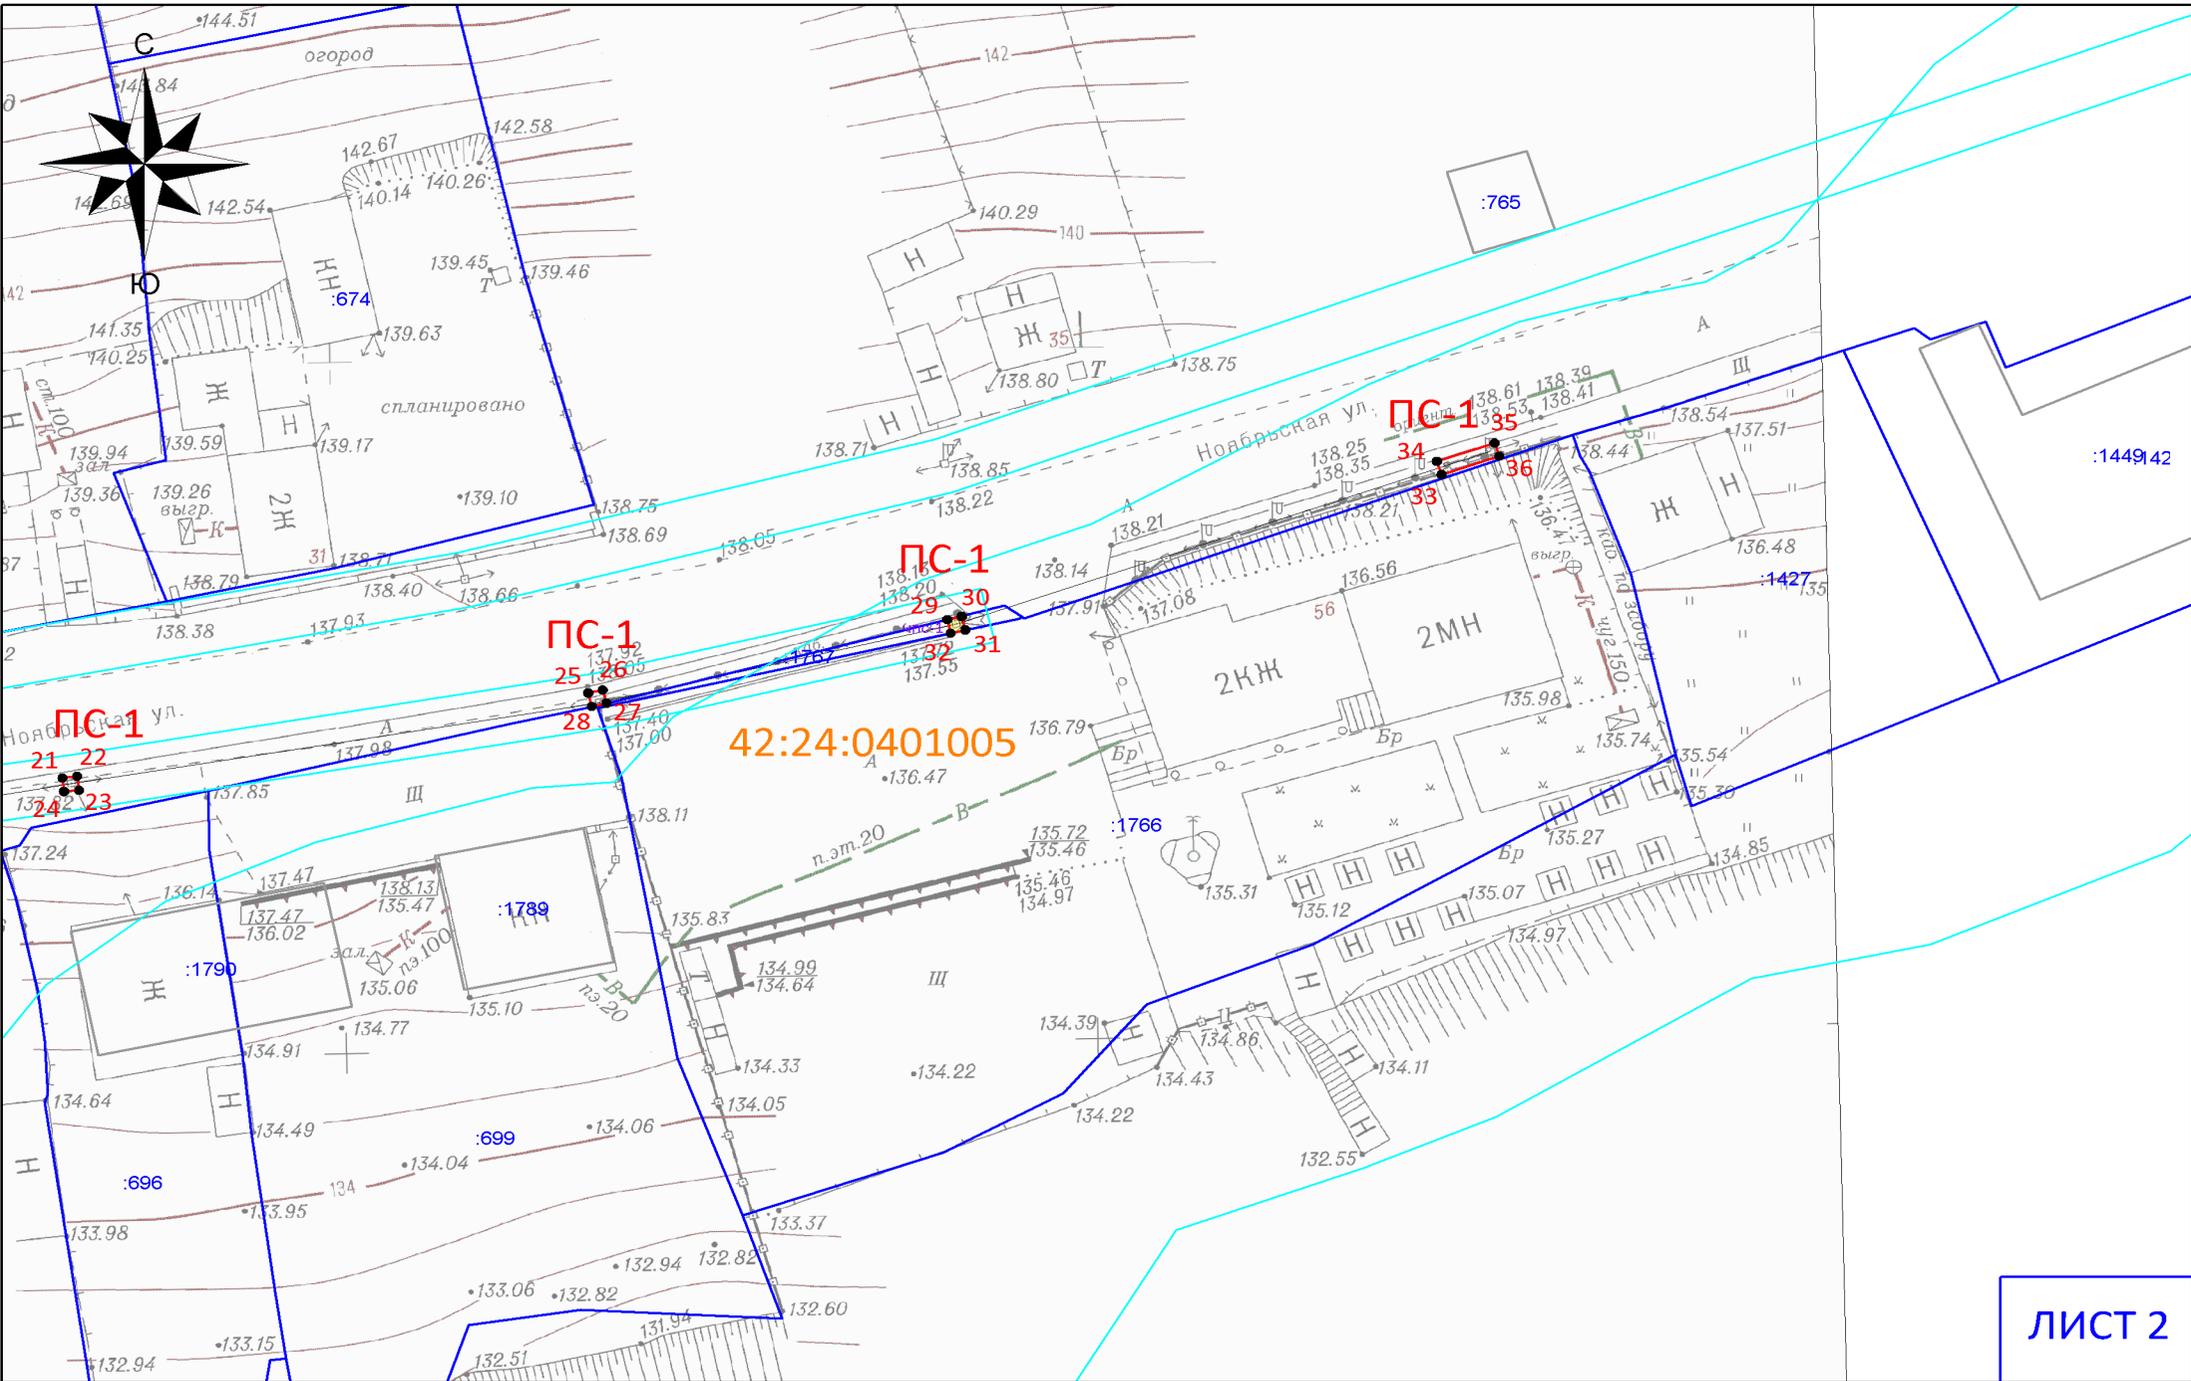


Схема расположения границ публичного сервитута

ОПИСАНИЕ ГРАНИЦ ПУБЛИЧНОГО СЕРВИТУТА

Местоположение публичного сервитута - Российская Федерация, Кемеровская область-Кузбасс, Кемеровский городской округ, город Кемерово, ул. Ноябрьская, на землях населенных пунктов в кадастровом квартале 42:24:0401005 - площадью 17 кв.м, а так же в границах земельного участка с КН 42:24:0401005:1767 - площадью 1 кв.м;

Публичный сервитут - под объект электросетевого хозяйства: строительство и эксплуатация сооружения электроснабжения - линия электропередачи ВЛ-0,4 кВ от ТП-1280 (технологическое присоединение нежилого здания по адресу: г. Кемерово, ул. Ноябрьская, 5б)

- площадь публичного сервитута – 18 кв.м;
- система координат – МСК-42, зона-1;
- метод определения координат характерных точек -
- метод спутниковых геодезических измерений (определений);
- средняя квадратическая погрешность положения характерных точек – 0,10 (м).
- МАСШТАБ 1:500

УСЛОВНЫЕ ОБОЗНАЧЕНИЯ:

-  — Граница земельного участка, прошедшего ГКУ
-  — Граница кадастрового квартала
-  — Проектное местоположение инженерного сооружения
-  — Граница здания/сооружения, прошедшего ГКУ
-  — Граница охранных зон
-  — Обозначение кадастрового квартала
-  — Обозначение учтенных земельных участков, зданий/сооружений
-  ● — Характерная точка границы публичного сервитута
-  — Проектная граница публичного сервитута, площадью - 18 кв.м, в том числе:
-  — Часть публичного сервитута на земельном участке с кадастровым № 42:24:0401005:1767 (площадью – 1 кв.м)

Обозначение характерных точек границ	Координаты, м	
	X	Y
1	625867.75	1342790.06
2	625868.31	1342790.88
3	625864.92	1342793.18
4	625864.36	1342792.35
-		
5	625851.06	1342801.29
6	625852.05	1342801.18
7	625852.75	1342804.54
8	625851.77	1342804.66
-		
9	625853.82	1342815.10
10	625853.93	1342816.09
11	625852.93	1342816.20
12	625852.82	1342815.21
-		
13	625858.92	1342847.42
14	625859.03	1342848.42
15	625858.04	1342848.53
16	625857.93	1342847.53
-		
17	625863.11	1342877.57
18	625863.22	1342878.56
19	625862.23	1342878.67
20	625862.12	1342877.68
-		
21	625880,12	1342968,85
22	625880,36	1342969,82
23	625879,39	1342970,05
24	625879,16	1342969,07
-		
25	625890.63	1343001.72
26	625891.59	1343001.41
27	625892.92	1343005.25
28	625891.97	1343005.56
29	625868.67	1342910.00
30	625868.78	1342911.00
31	625867.79	1342911.11
32	625867.68	1342910.11
-		
33	625874.81	1342944.98
34	625875.05	1342945.95
35	625874.08	1342946.19
36	625873.84	1342945.22