


Схема расположения границ публичного сервитута

ПРИЛОЖЕНИЕ
к постановлению администрации
города Кемерово
от 2024 №

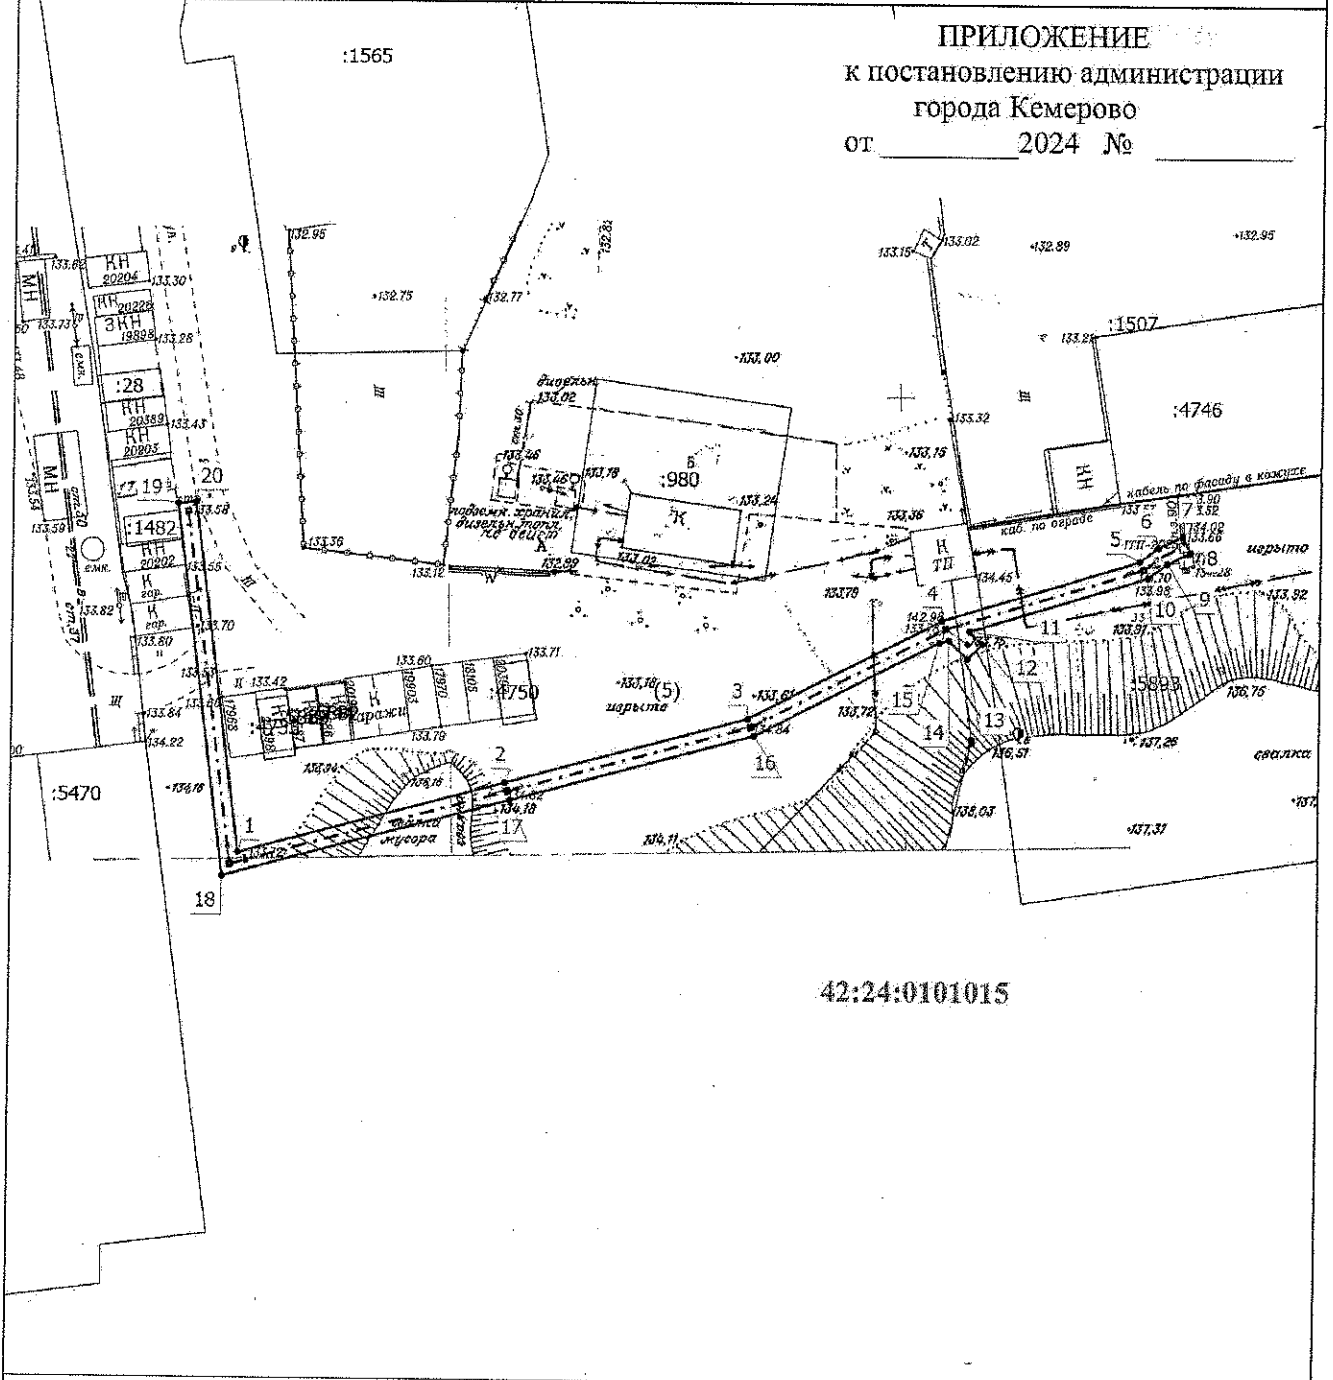

Масштаб 1:800

Условные обозначения

•
:744


- Характерная точка границы, сведения о которой позволяют однозначно определить ее положение на местности
- Кадастровый номер земельного участка
- Контур сооружения, для которого устанавливается ПС
- Граница Публичного сервитута

1

- Обозначение новой характерной точки
- Граница кадастрового квартала
- Номер кадастрового квартала

42:24:0101015

Подпись _____

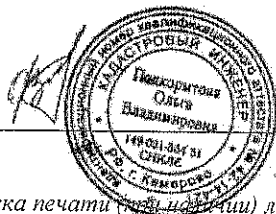

Дата " 24 " апреля 2024 г.

Место для оттиска печати (подпись) лица, составившего описание местоположения границ объекта