


Схема расположения границ публичного сервитута

ПРИЛОЖЕНИЕ
к постановлению администрации
города Кемерово
от _____ 2024 № _____

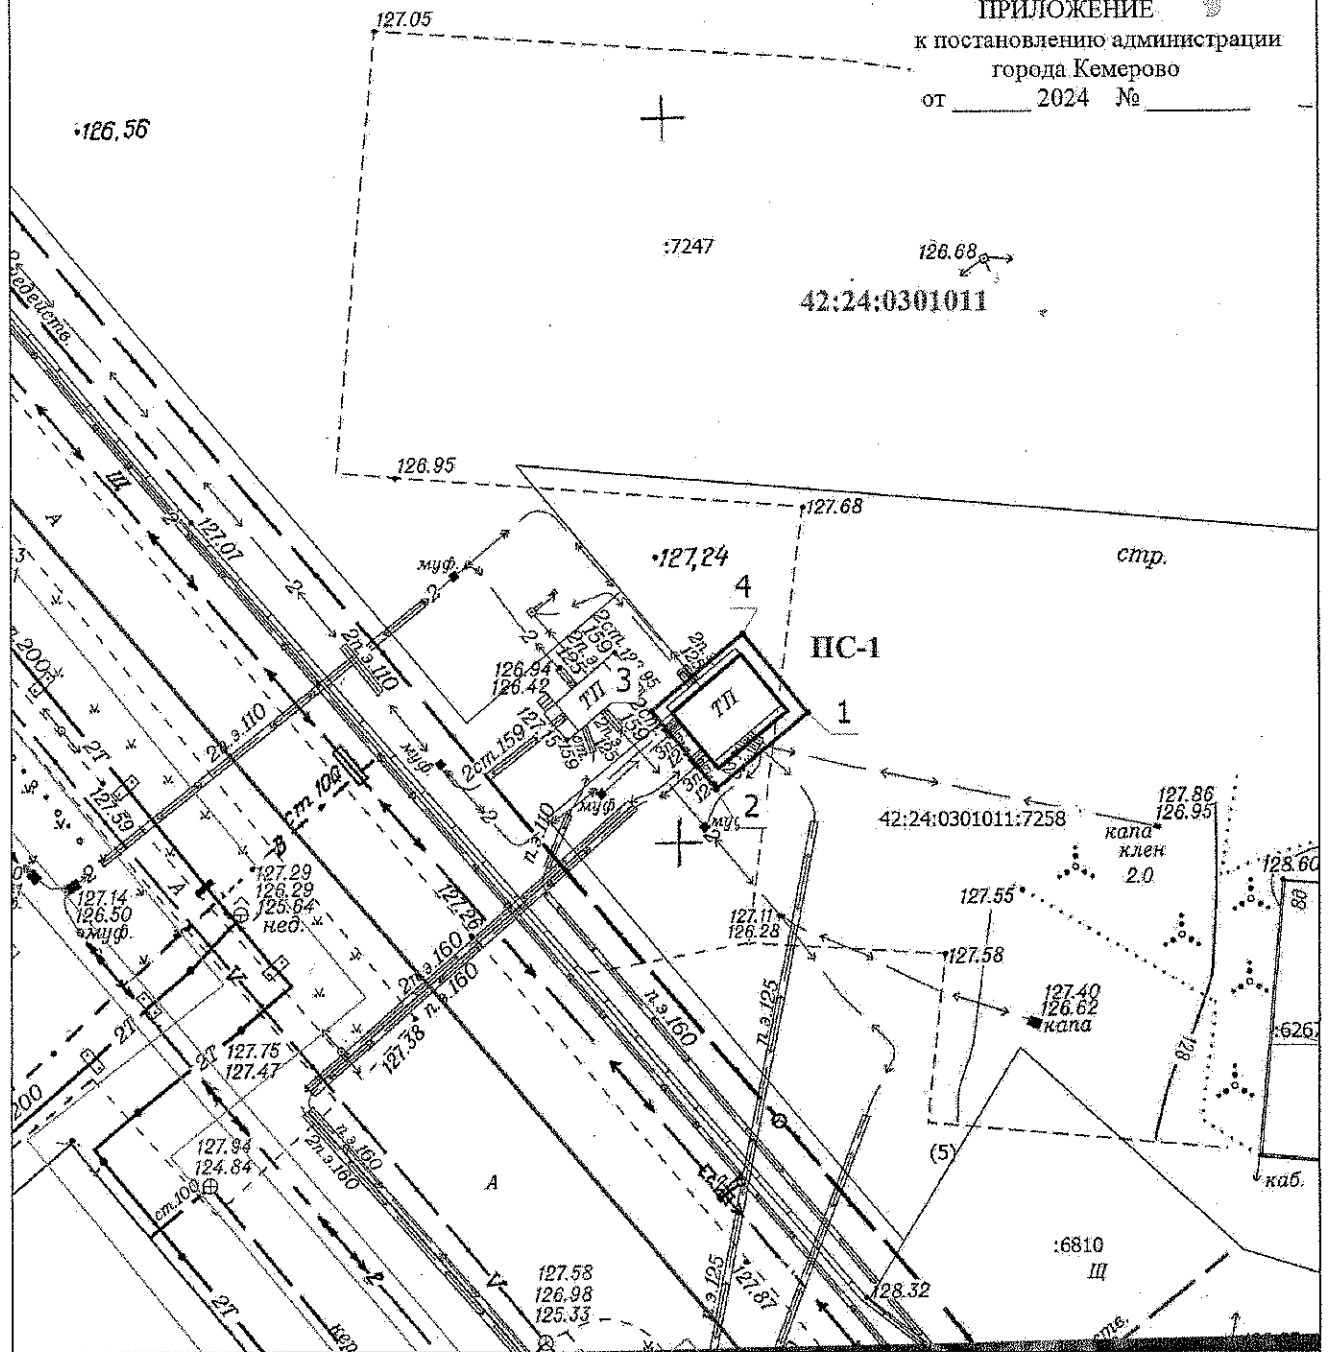


Масштаб 1:500

Условные обозначения

- - Характерная точка границы, сведения о которой позволяют однозначно определить ее положение на местности
- - Обозначение новой характерной точки
- :6810 - Кадастровый номер земельного участка
- _____ - Часть границы, сведения ЕГРН о которой позволяют однозначно определить ее положение на местности
- _____ - Граница кадастрового квартала
- _____ - Граница Публичного сервитута
- 42:24:0301011 - Номер кадастрового квартала
- _____ - Граница ТП для которой устанавливается ПС

Подпись _____

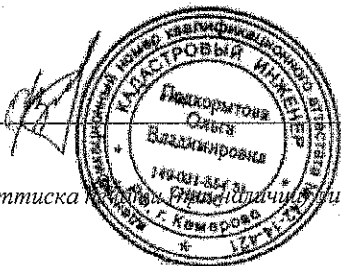

Дата " 24 " апреля 2024 г.

Место для оттиска _____, составившего описание местоположения границ объекта