

Схема расположения границ публичного сервитута

ОПИСАНИЕ ГРАНИЦ ПУБЛИЧНОГО СЕРВИТУТА


Местоположение публичного сервитута: Российская Федерация, Кемеровская область - Кузбасс, Кемеровский городской округ, г. Кемерово

Публичный сервитут устанавливается для строительства и последующей эксплуатации объекта электросетевого хозяйства, в границах земель общего пользования и в границах существующих земельных участков.

Строительство КЛ-10 кВ от РП-6 и ПП-338 (Тех.присоединение к названому зданию (корпус №6) по адресу: г. Кемерово, ул. Терешковой, 40) (10/17 кВт)

Публичный сервитут расположен:
в кадастровом квартале 42:24:0501003, занимаемая площадь 227,4 кв.м.
на ЗУ 42:24:0501003:506, занимаемая площадь 13,4 кв.м.
на ЗУ 42:24:0501003:496, занимаемая площадь 251,5 кв.м.
на ЗУ 42:24:0501003:497, занимаемая площадь 18,5 кв.м.
на ЗУ 42:24:0501003:491, занимаемая площадь 217,0 кв.м.
на ЗУ 42:24:0501003:481, занимаемая площадь 75,2 кв.м.
на ЗУ 42:24:0501003:502, занимаемая площадь 28,2 кв.м.
Общая площадь ПС - 831 кв.м.

Система координат: МСК-42, зона 1.
Метод определения координат: аналитический.
Средняя квадратическая погрешность: положительная характеристических точек - 0,10 (м).

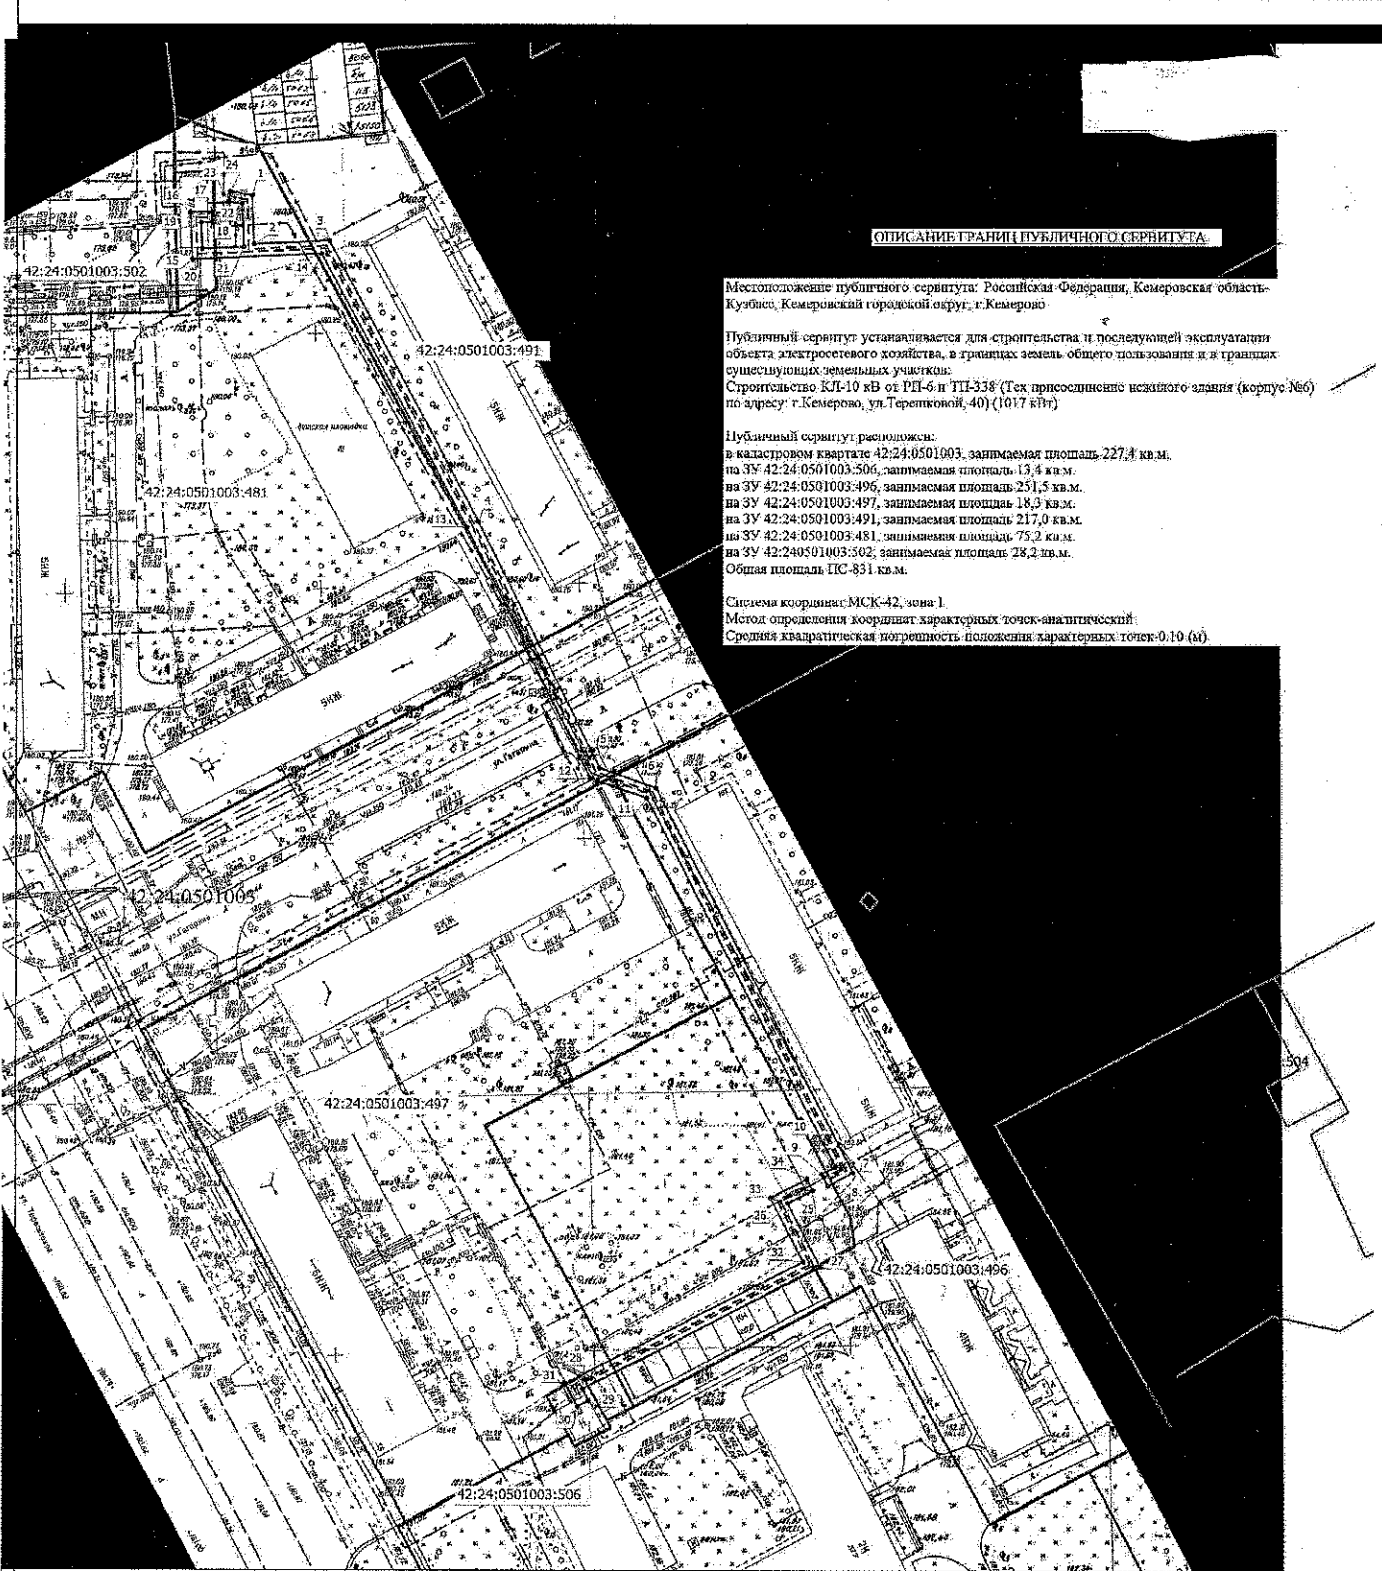

Масштаб 1:1000

Зона с ОУ 1 (1)

436 (1)

Подпись _____

Место для отписки (подпись) лица, составившего описание местоположения границ объекта

Характеристика точек границ земельного участка, сведения ППЭП в котором предусмотрены требования, регламентирующие строительство и часть 13 статьи 22 Федерального закона от 13 июля 2015 г. N 218-ФЗ "О государственной регистрации недвижимости"

Характеристика точек границ, сведения в которой исключены административно отнесены на подписание на территории

Обозначение иной характерной точки

Кадастровый номер земельного участка

Часть границы, сведения ППЭП в которой позволяют однозначно определить ее положение на местности

Часть контура, образованная проекцией существующего в ИЭИ линейного конструктивного элемента здания, сооружения, объекта незавершенного строительства

Дата " 13 " 05 2024 г.