


Схема расположения границ публичного сервитута

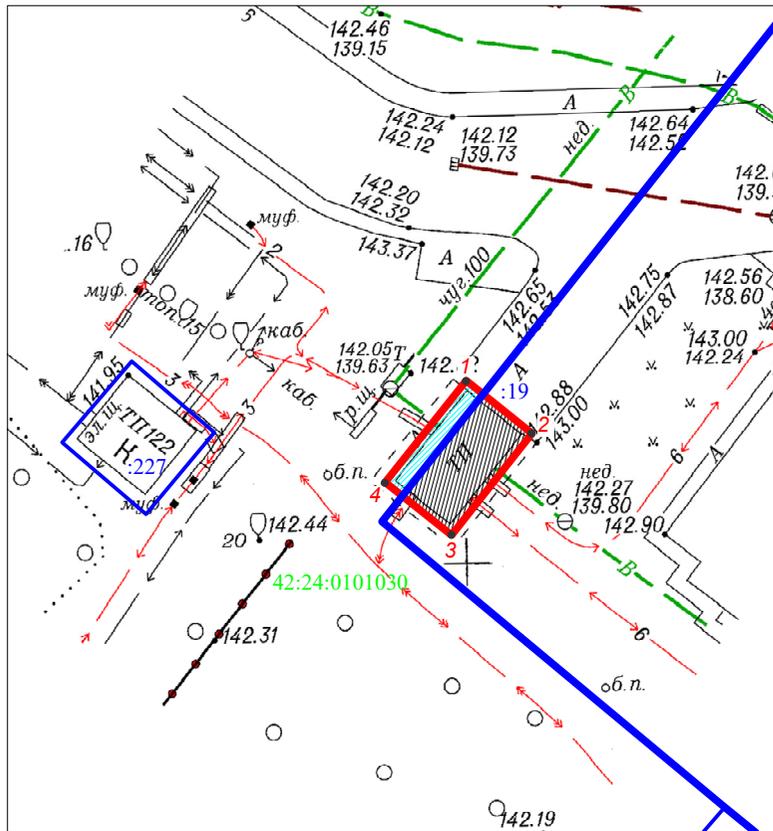

Публичный сервитут устанавливается для размещения и эксплуатации сооружения электроснабжения - Трансформаторная подстанция ТП-10 кВ (технологическое присоединение группы жилых домов по адресу: г. Кемерово, Заводский район, квартал №3), местоположение которой: Российская Федерация, Кемеровская область-Кузбасс, Кемеровский городской округ, город Кемерово, северо-западнее ул. Базовая, 4В

Местоположение публичного сервитута: Российская Федерация, Кемеровская область-Кузбасс, Кемеровский городской округ, город Кемерово, северо-западнее ул. Базовая, 4В, на землях населенных пунктов, в границах земельного участка с кадастровым номером 42:24:0101030:19 с занимаемой площадью 36 кв.м, в границах кадастрового квартала 42:24:0101030 с занимаемой площадью 12 кв.м

Обозначение характерных точек границ	Координаты, м		Метод определения координат характерной точки	Средняя квадратическая погрешность положения характерной точки (М), м
	X	Y		
1	620163,14	1338553,26	Метод спутниковых геодезических измерений (определений)	0,1
2	620159,67	1338557,63	Метод спутниковых геодезических измерений (определений)	0,1
3	620152,98	1338552,29	Метод спутниковых геодезических измерений (определений)	0,1
4	620156,44	1338547,89	Метод спутниковых геодезических измерений (определений)	0,1
1	620163,14	1338553,26	Метод спутниковых геодезических измерений (определений)	0,1

Система координат - МСК-42, зона 1

Метод определения координат - Метод спутниковых геодезических измерений (определений)

Средняя квадратическая погрешность положения характерной точки - 0.10 (м)

Условные обозначения:

- 42:24:0101030 номер кадастрового квартала
- :7349 границы и кадастровый номер земельного участка
- проектные границы публичного сервитута
общая площадь публичного сервитута 48 кв.м
- 1. характерная точка границы публичного сервитута
- часть земельного участка с кад. номером 42:24:0101030:19
площадью 36 кв.м необходимая для установления публичного сервитута
- часть земель в границах кадастрового квартала 42:24:0101030
площадью 12 кв.м необходимая для установления публичного сервитута

масштаб 1:500