

### Схема расположения границ публичного сервитута

ПРИЛОЖЕНИЕ № 1  
к постановлению администрации  
г. Кемерово  
от \_\_\_\_\_ 2024 № \_\_\_\_\_




Описание границ публичного сервитута

Местоположение публичного сервитута: Российская Федерация, Кемеровская область-Кузбасс, Кемеровский городской округ, г. Кемерово

Публичный сервитут устанавливается для строительства и последующей эксплуатации объекта электросетевого хозяйства, в границах земель общего пользования и в границах существующих земельных участков: Строительство ТП-2043 (1\*250 кВА) (Тех. присоединение здания по адресу: г. Кемерово, ул. 2-я Стахановская, 10 (150 кВт)

Публичный сервитут расположен в кадастровом квартале 42:24:0101018  
Общая площадь публичного сервитута 58 кв.м.

Система координат МСК-42, зона 1  
Метод определения координат характерных точек - аналитический  
Средняя квадратичная погрешность положения характерных точек - 0,10 (м)

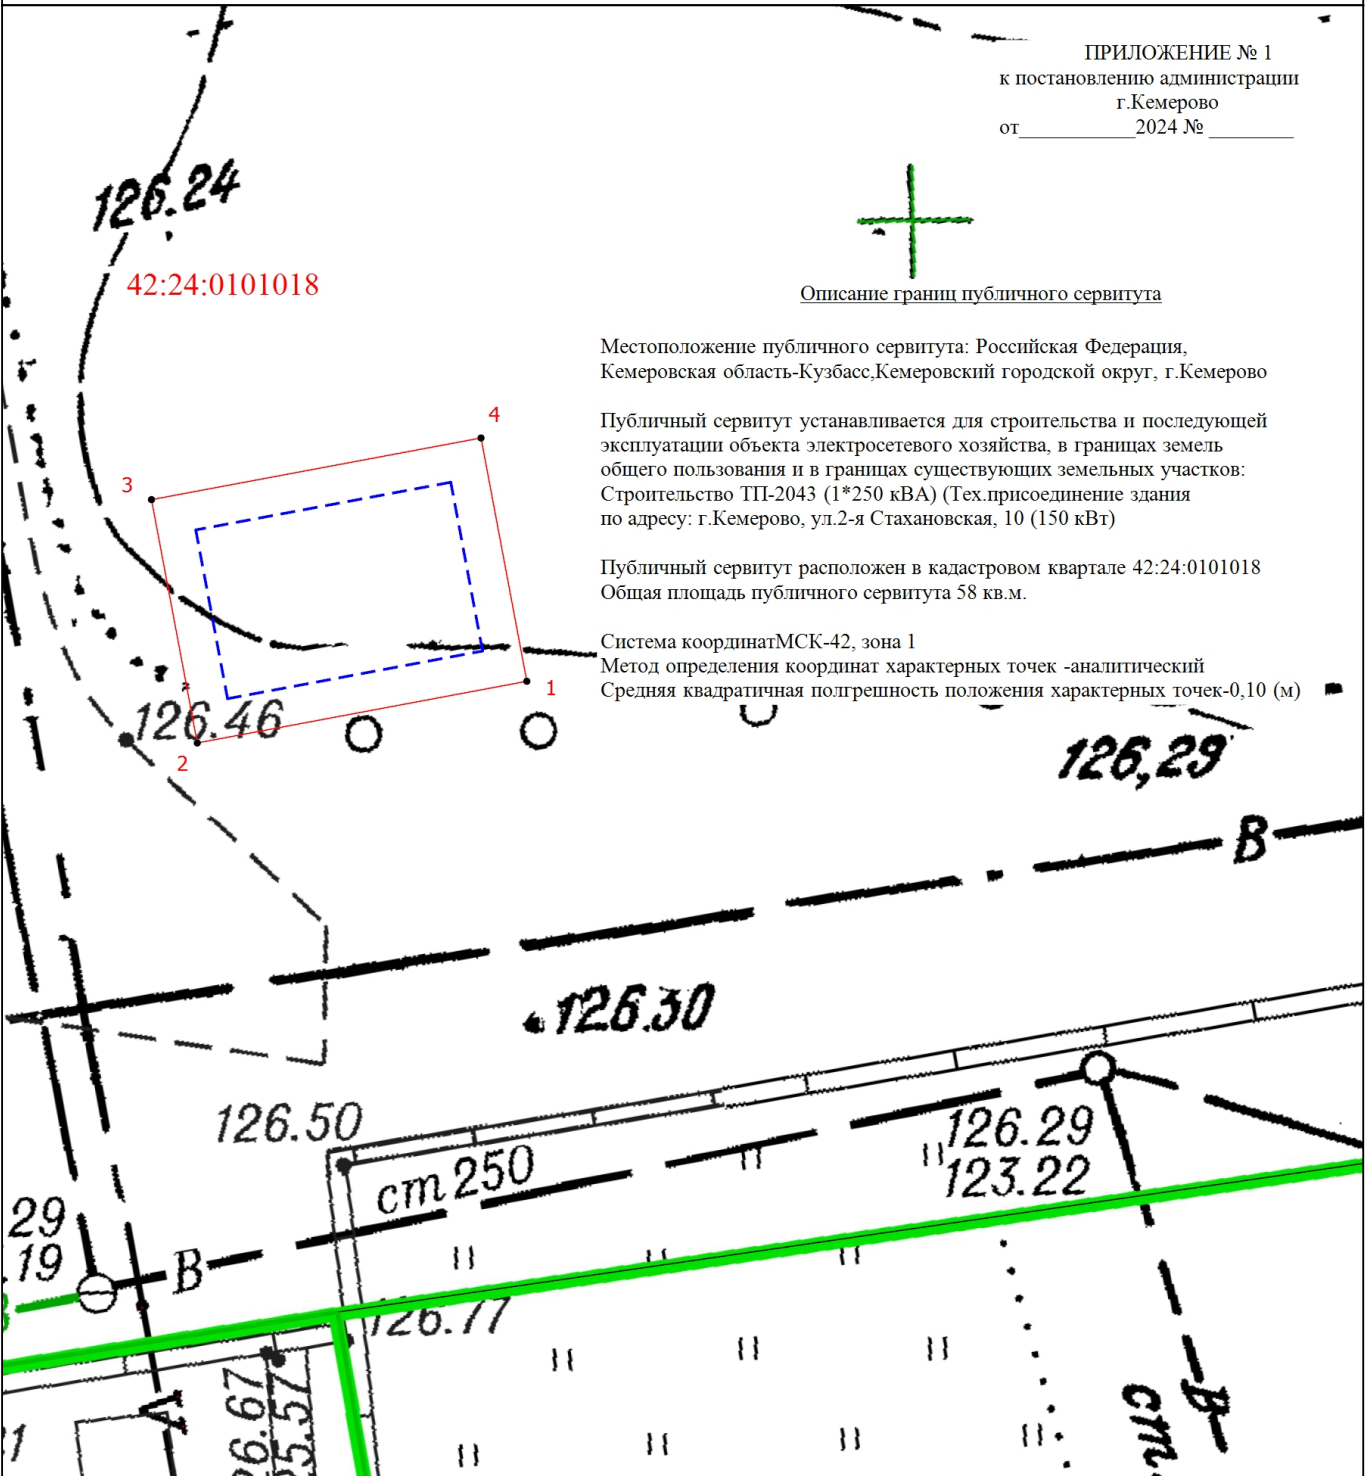

Масштаб 1:200

Условные обозначения	- Характерная точка границы, сведения о которой позволяют однозначно определить ее положение на местности	1	- Обозначение новой характерной точки
	- Граница земельного участка		- Граница кадастрового квартала
	- Проектное местоположение инженерного сооружения	42:24:0101018	- Номер кадастрового квартала



Подпись \_\_\_\_\_

Дата " 24 " 04 2024 г.

Место для оттиска печати (при наличии) лица, составившего описание местоположения границ объекта