

3
СХЕМА
расположения границ публичного сервитута

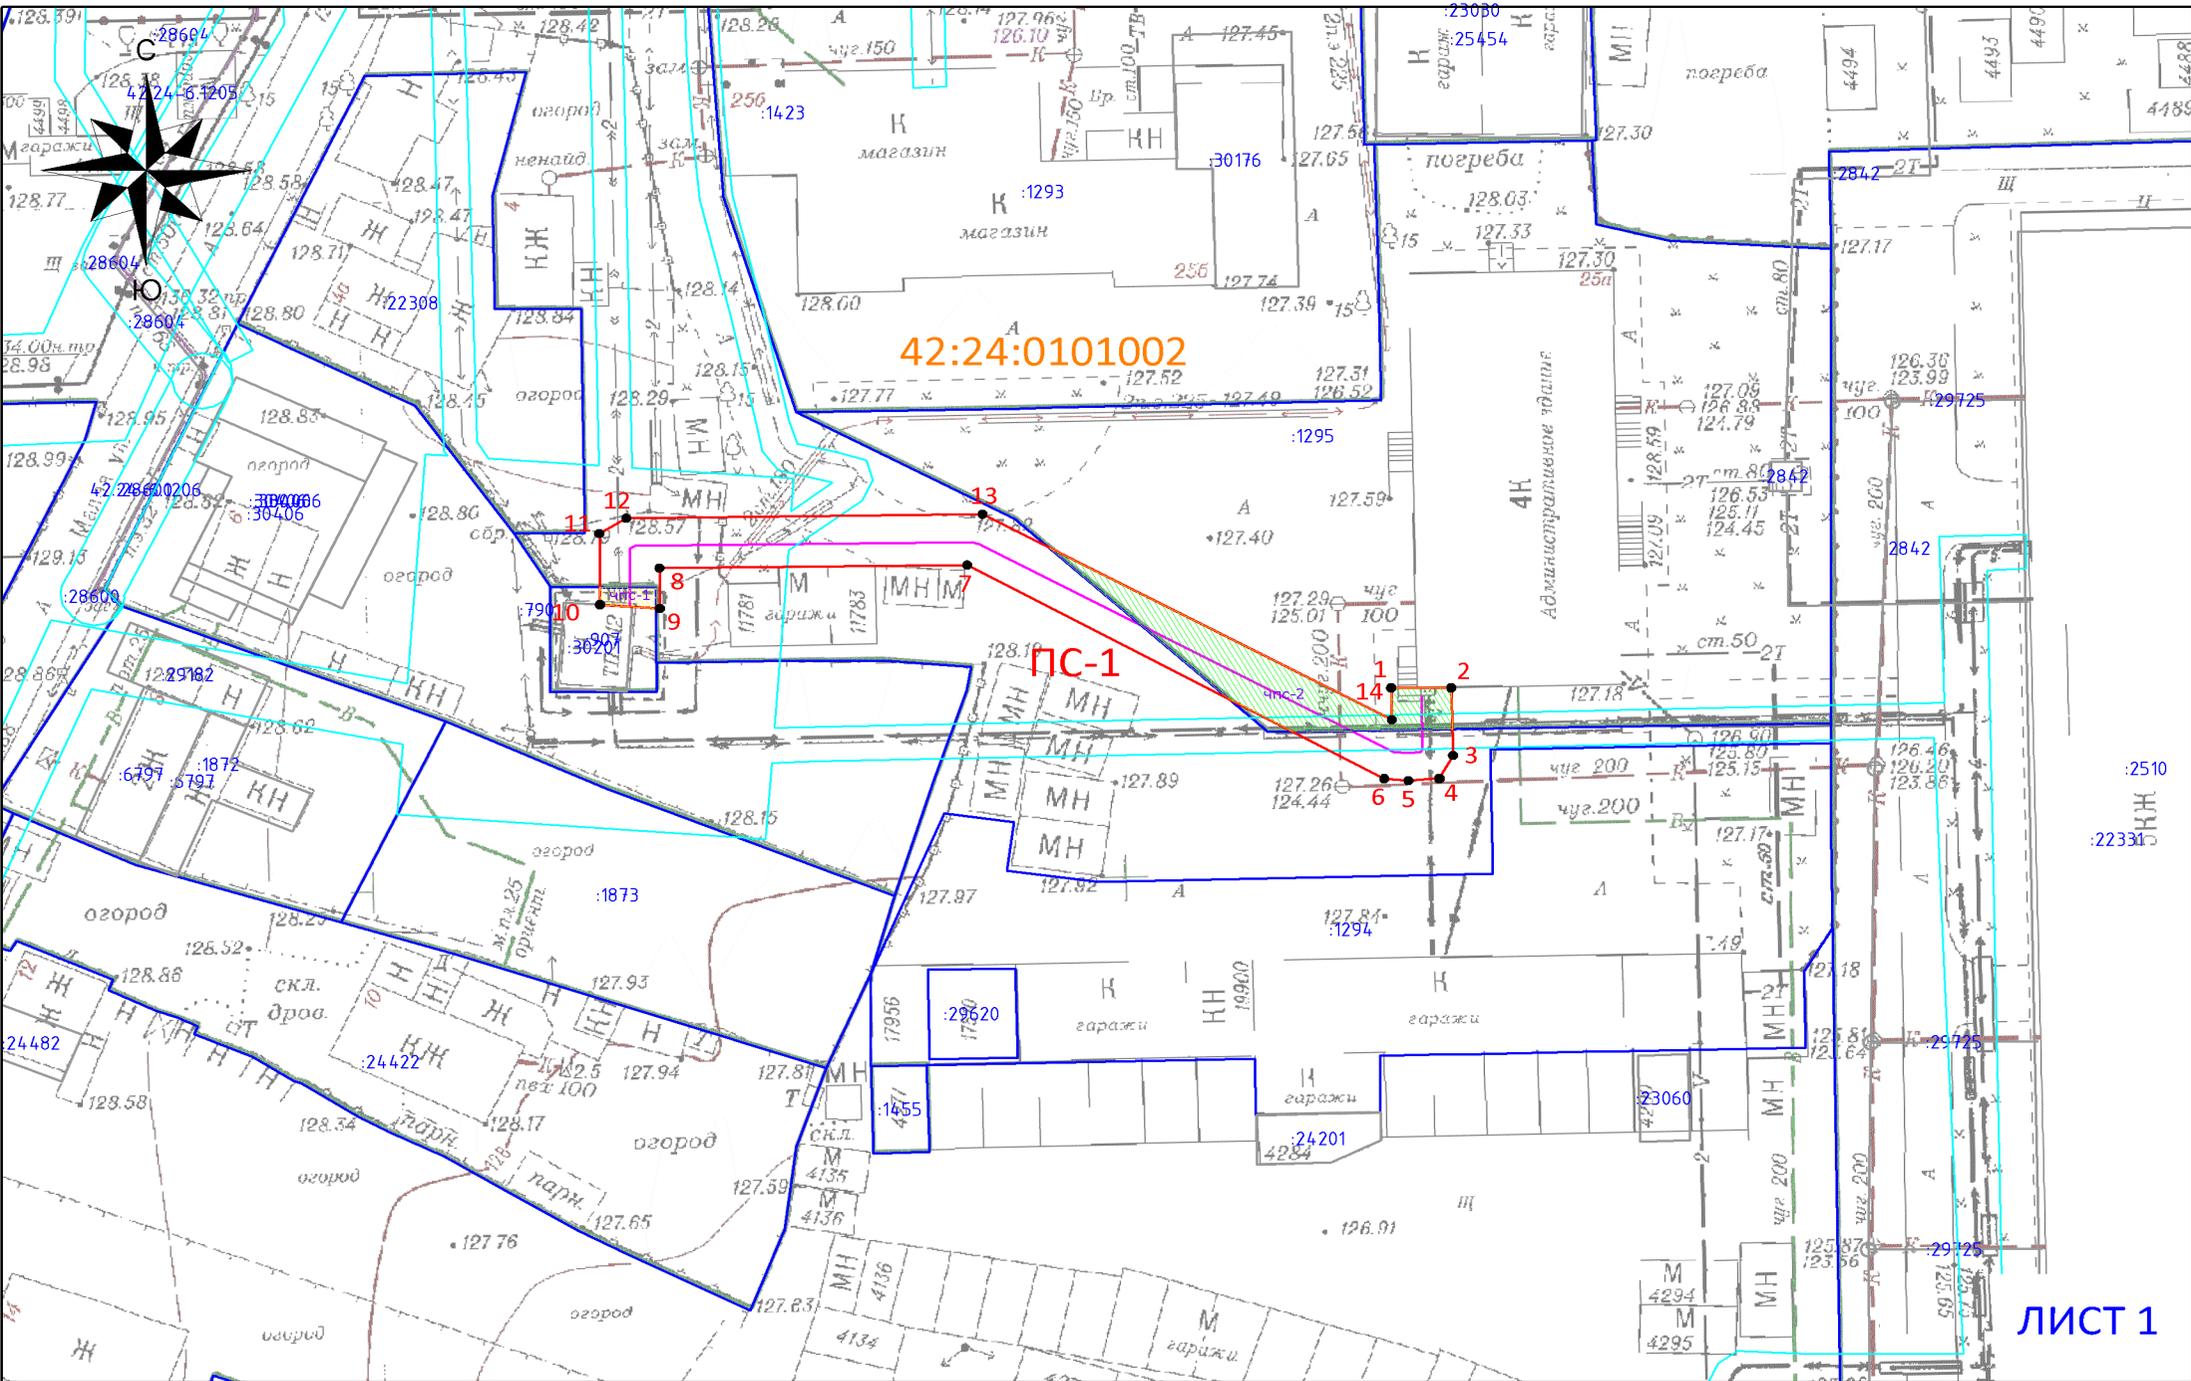


Схема расположения границ публичного сервитута

ОПИСАНИЕ ГРАНИЦ ПУБЛИЧНОГО СЕРВИТУТА

Местоположение публичного сервитута - Российская Федерация, Кемеровская область-Кузбасс, Кемеровский городской округ, город Кемерово, западнее пр. Ленина, 25А, на землях населенных пунктов в кадастровом квартале 42:24:0101002 - площадью 169 кв.м, а так же в границах земельного участка с КН 42:24:0101002:907 - площадью 5 кв.м, 42:24:0101002:1295 - площадью 75кв.м;

Публичный сервитут - под объект электросетевого хозяйства: строительство и эксплуатация сооружений электроснабжения - линия электропередачи КЛ-0,4 кВ от ТП-112 (технологическое присоединение нежилого помещения по адресу: г. Кемерово, пр. Ленина, 25А)

- площадь публичного сервитута – 249 кв.м;
- система координат – МСК-42, зона-1;
- метод определения координат характерных точек -
- метод спутниковых геодезических измерений (определений);
- средняя квадратическая погрешность положения характерных точек – 0,10 (м).
- МАСШТАБ 1:500

Обозначение характерных точек границ	Координаты, м	
	X	Y
1	622763,26	1338463,96
2	622763,27	1338467,96
3	622758,35	1338468,07
4	622756,69	1338467,17
5	622756,53	1338465,13
6	622756,68	1338463,50
7	622772,17	1338435,78
8	622771,94	1338415,32
9	622769,01	1338415,33
10	622769,29	1338411,34
11	622774,45	1338411,30
12	622775,57	1338413,10
13	622775,84	1338436,80
14	622760,96	1338464,01

УСЛОВНЫЕ ОБОЗНАЧЕНИЯ:

-  — Граница земельного участка, прошедшего ГКУ
-  — Граница кадастрового квартала
-  — Проектное местоположение инженерного сооружения
-  — Граница здания/сооружения, прошедшего ГКУ
-  — Граница охранных зон
- 42:24:0101002 — Обозначение кадастрового квартала
- :2711 — Обозначение учтенных земельных участков, зданий/сооружений
- 1 ● — Характерная точка границы публичного сервитута
-  — Проектная граница публичного сервитута, площадью - 249 кв.м, в том числе:
-  — Часть публичного сервитута на земельном участке с кадастровым № 42:24:0101002:907 (площадью – 5 кв.м)
-  — Часть публичного сервитута на земельном участке с кадастровым № 42:24:0101002:1295 (площадью – 75 кв.м)