

Условные обозначения






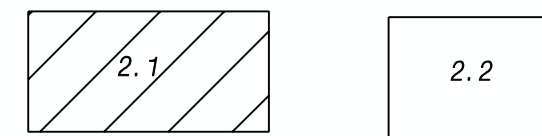
-  Граница внесения изменений в проект планировки территории
-  Существующие красные линии
-  Устанавливаемые красные линии
-  Земельные участки, сведения о которых содержатся в ЕГРН
-  Границы зон планируемого размещения линейных объектов





Схема расположения листов



						Документация по планировке территории от просп. Химиков вдоль улиц Терешковой и шоссе Леонова в Ленинском и Заводском районах города Кемерово			
Изм.	Кол. уч.	Лист	№ док.	Подпись	Дата	Основная часть проекта планировки территории (внесение изменений)	Стадия	Лист	Листов
					2023		ПМТ	2. 1	
Директор				Ганичева		Чертеж границ зон планируемого размещения линейных объектов М 1:1000	МП "Центр ГЗ"		
Нач. отдела				Копейкина					
Исполнил				Ветошкин	18.05				



Условные обозначения

-  Граница внесения изменений в проект межевания территории
-  Существующие красные линии
-  Земельные участки, сведения о которых содержатся в ЕГРН
-  Границы зон планируемого размещения линейных объектов

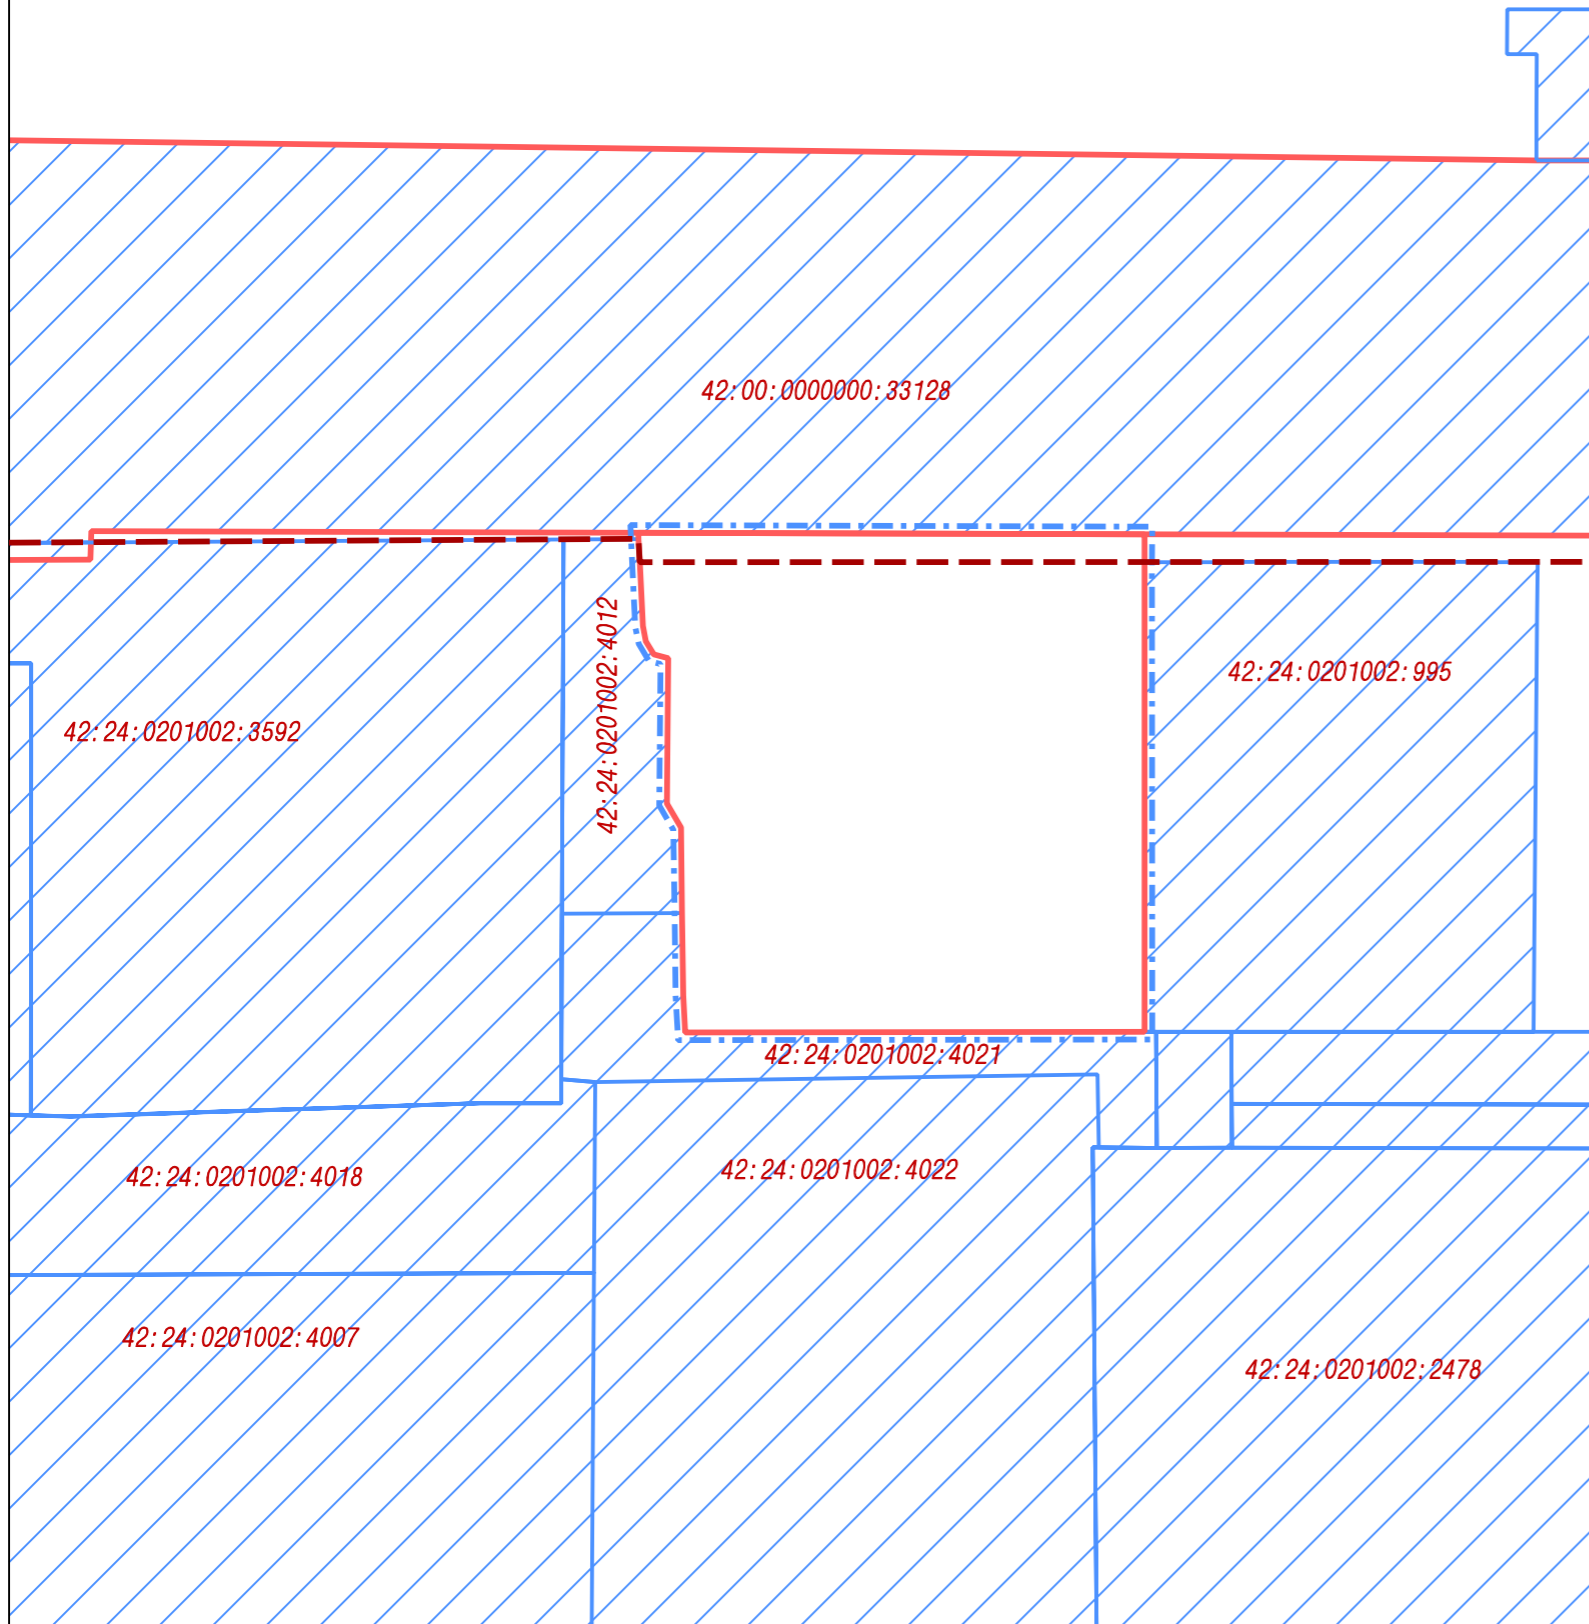


Схема расположения листов



						Документация по планировке территории от просп. Химиков вдоль улиц Терешковой и шоссе Леонова в Ленинском и Заводском районах города Кемерово			
Изм.	Кол. уч.	Лист	№ док.	Подпись	Дата	Основная часть проекта планировки территории (внесение изменений)	Стадия	Лист	Листов
					2023		ПМТ	2.2	
Директор				Ганичева			Чертёж границ зон планируемого размещения линейных объектов М 1:1000		
Нач. отдела				Копейкина		МП "Центр ГЗ"			
Исполнил				Ветошкин	18.05				