

СХЕМА
расположения границ публичного сервитута

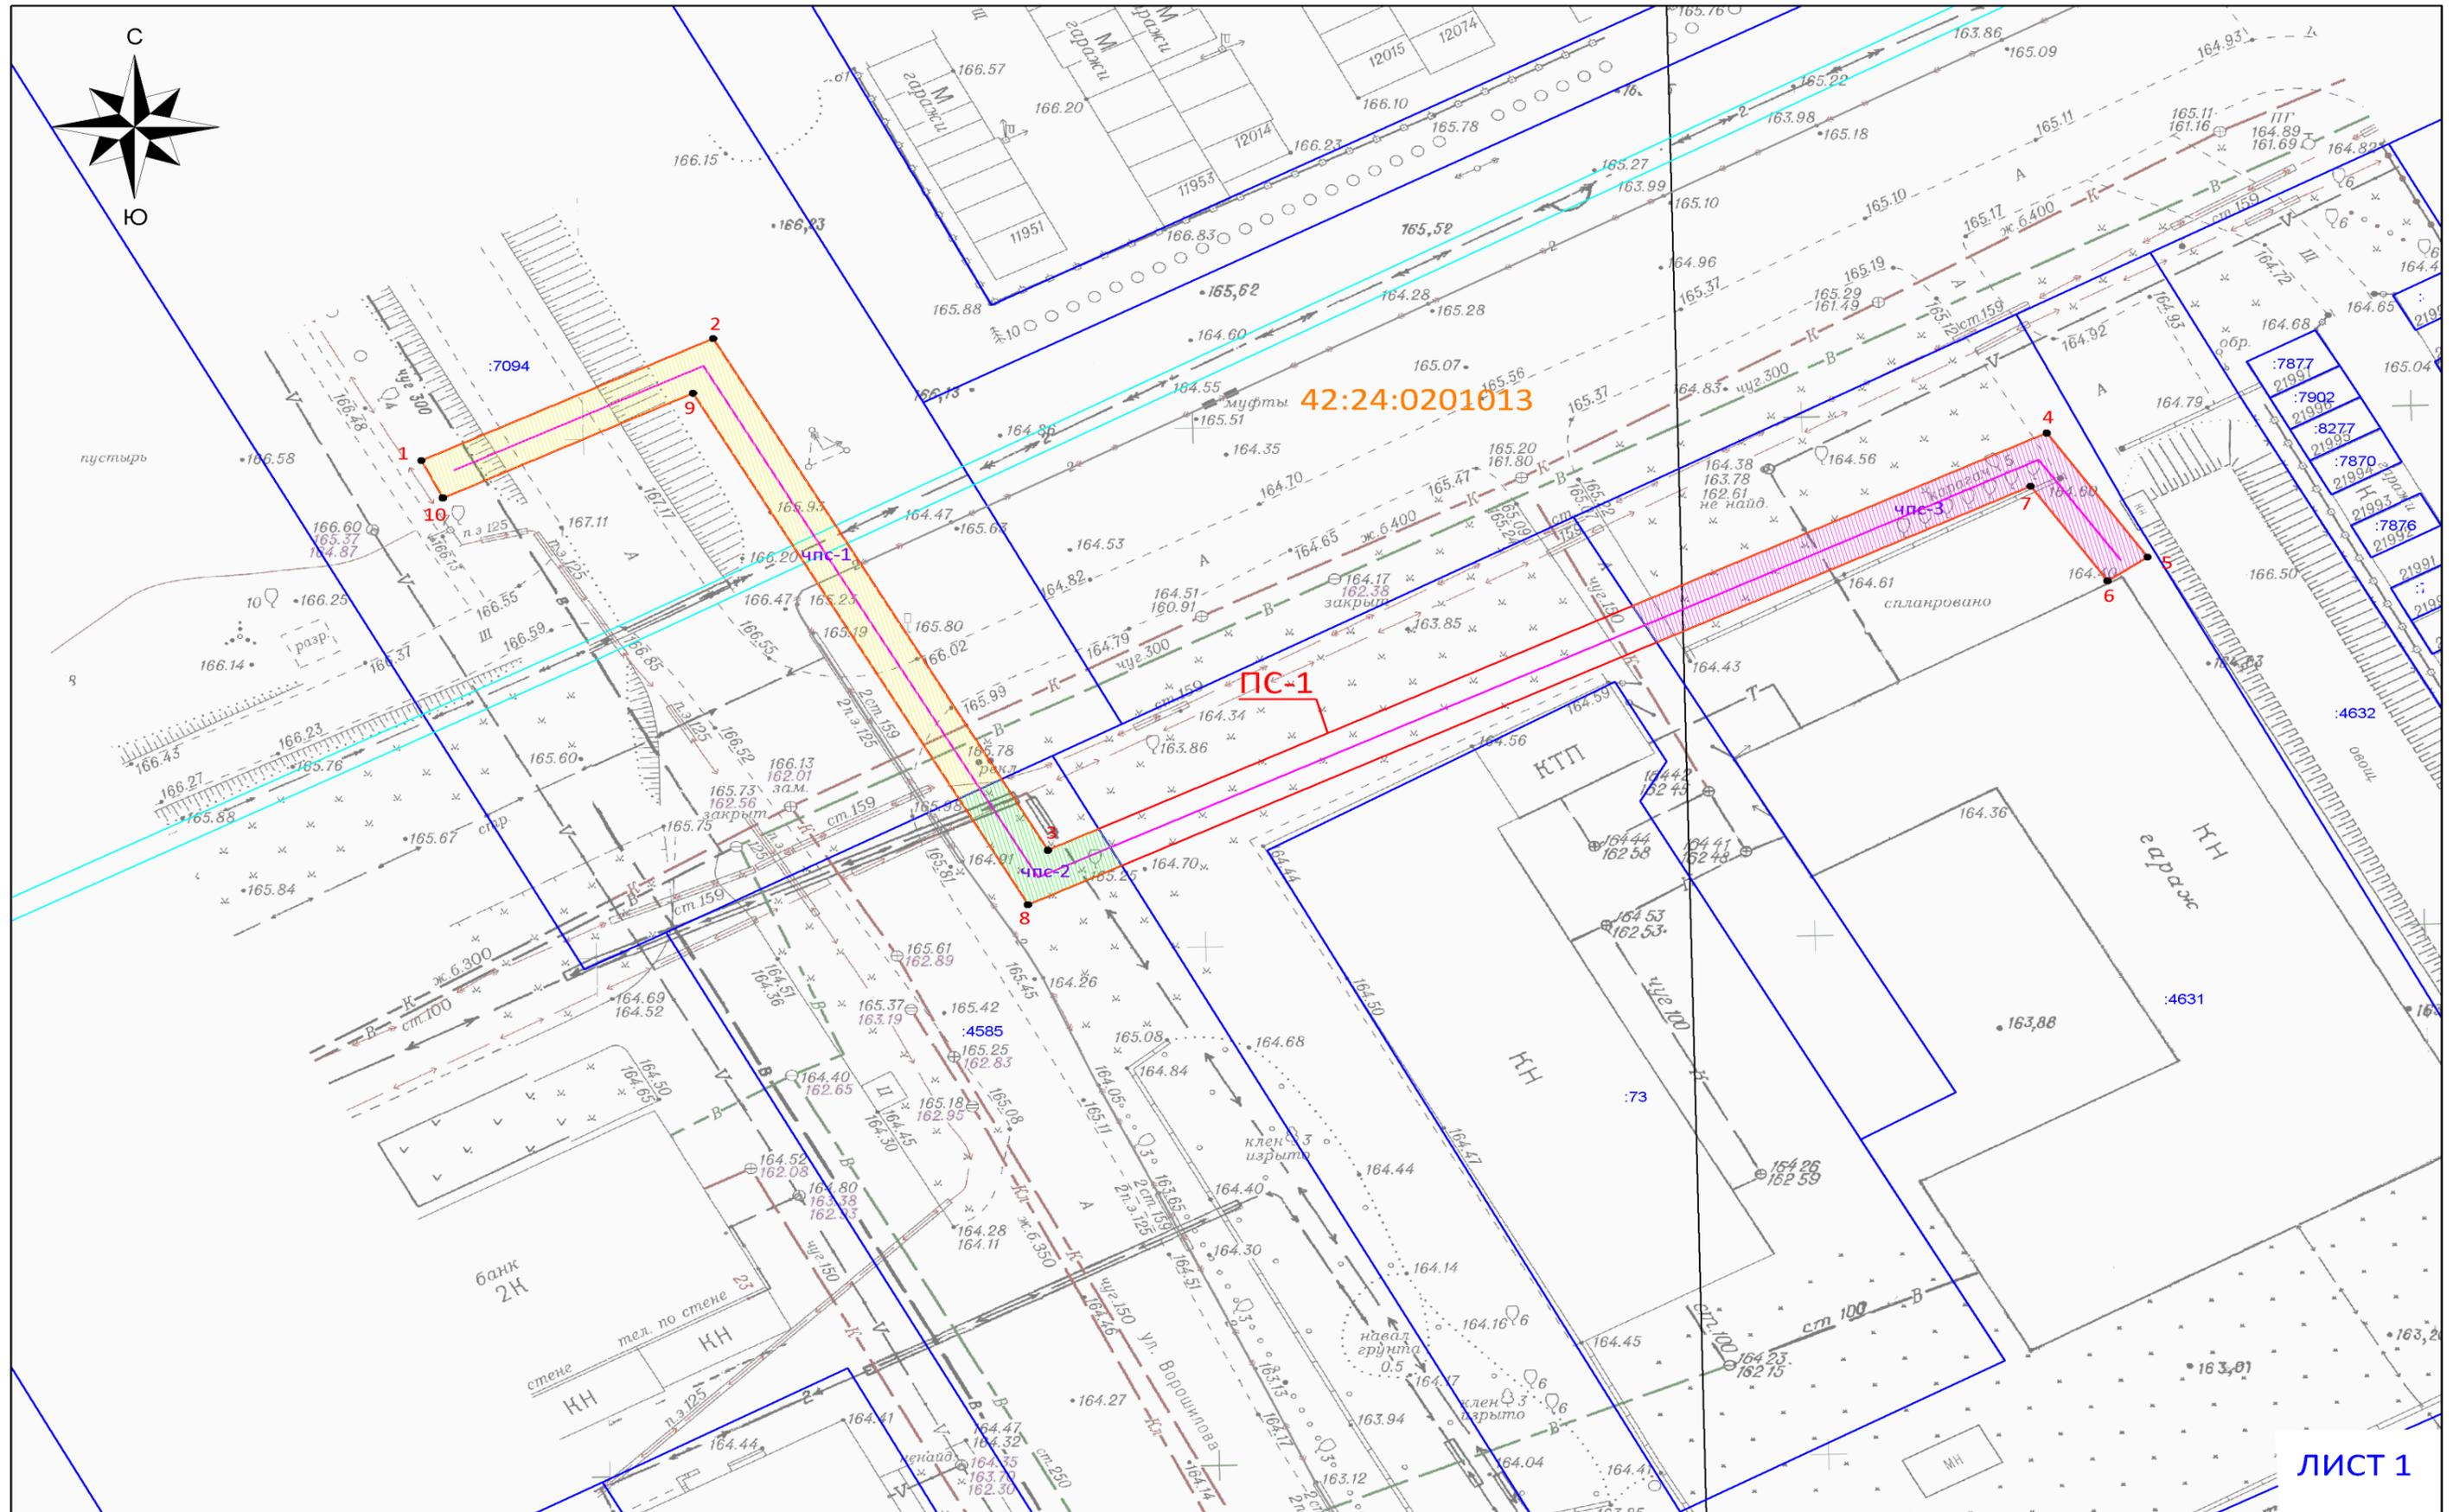


Схема расположения границ публичного сервитута

ОПИСАНИЕ ГРАНИЦ ПУБЛИЧНОГО СЕРВИТУТА

Местоположение публичного сервитута - Российская Федерация, Кемеровская область-Кузбасс, Кемеровский городской округ, город Кемерово, северо-западнее ул. Марковцева, 3, на землях населенных пунктов в кадастровом квартале № 42:24:0201013 - площадью 195 кв.м, а так же в границах земельных участков с кадастровыми номерами 42:24:0201013:7094 - площадью 286 кв.м, 42:24:0201013:4585 - площадью 65 кв.м, 42:24:0201013:4631 - площадью 196 кв.м;

Публичный сервитут - под объект электросетевого хозяйства: строительство и эксплуатация сооружения электроснабжения - линия электропередач ВЛ-0,4 кВ от ШР-140 (технологическое присоединение гаража по адресу: г. Кемерово, ул. Марковцева, 3, помещение 7)

- площадь публичного сервитута – 742 кв.м;
- система координат – МСК-42, зона-1;
- метод определения координат характерных точек -
- метод спутниковых геодезических измерений (определений);
- средняя квадратическая погрешность положения характерных точек – 0,10 (м).
- МАСШТАБ 1:500

УСЛОВНЫЕ ОБОЗНАЧЕНИЯ:

-  — Граница земельного участка, прошедшего ГКУ
-  — Граница кадастрового квартала
-  — Проектное местоположение инженерного сооружения
-  — Граница здания/сооружения, прошедшего ГКУ
-  — Граница охранных зон
-  42:24:0201013 — Обозначение кадастрового квартала
-  :2711 — Обозначение учтенных земельных участков, зданий/сооружений
-  1 — Характерная точка границы публичного сервитута
-  ПС-1 — Проектная граница публичного сервитута, установленная для строительства и эксплуатации ВЛ-0,4 кВ от ШР-140, площадью - 742 кв.м, в том числе:
-  ЧПС-1 — Часть публичного сервитута на земельном участке с кадастровым № 42:24:0201013:7094 (площадью – 286 кв.м)
-  ЧПС-2 — Часть публичного сервитута на земельном участке с кадастровым № 42:24:0201013:4585 (площадью – 65 кв.м)
-  ЧПС-3 — Часть публичного сервитута на земельном участке с кадастровым № 42:24:0201013:4631 (площадью – 196 кв.м)

ПРИЛОЖЕНИЕ № 1
к постановлению администрации
города Кемерово
от _____ 2024 № _____

Обозначение характерных точек границ	Координаты, м	
	X	Y
1	621334,18	1344665,32
2	621345,94	1344689,28
3	621296,63	1344716,74
4	621336,84	1344798,70
5	621324,88	1344806,99
6	621322,60	1344803,70
7	621331,73	1344797,38
8	621291,37	1344715,10
9	621340,67	1344687,62
10	621330,59	1344667,08