


Условные обозначения:

- Граница рассматриваемой территории по внесению изменений в проект межевания территории
- Существующие красные линии
- 42:24:0101014:390 Земельные участки, сведения о которых содержатся в ЕГРН
- 42:24:0501015:822 Земельные участки, сведения о которых содержатся в ЕГРН, изменяемые данным проектом
- 42:24:0101014:382 Кадастровый номер земельного участка, граница которого не установлена в соответствии с требованиями действующего законодательства
- 5 Границы земельных участков, принятые в проекте межевания территории, утвержденном постановлением администрации города Кемерово от 24.02.2022 № 446
- 6 Границы образуемых земельных участков на кадастровом плане территории для планируемого размещения линейных объектов


Схема расположения листов

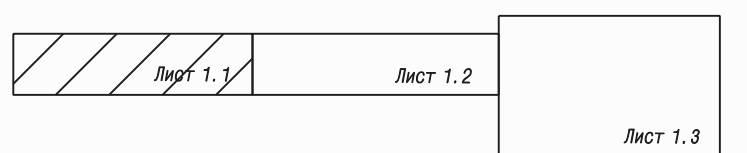

Примечание:

Данный лист смотреть совместно с листами ПМТ-1.2, ПМ-1.3

		№2023.765088		
		Документация по проекту межевания территории для строительства линейных объектов в границах: ул. Спортивная – ул. Искитимская Набережная – ул. Сибиряков-Гвардейцев – ул. Тухачевского – ул. Заувайлкова – ул. Мирная – ул. Гагарина – ул. 9-е Января Центрального и Заводского районов города Кемерово		
Изм.	Кол. Уч. Лист	И док.	Подпись	Дата
				2023
Директор		Ганичева		
Нач. отд.		Колейкина		
Исполнитель		Ахмадулина		
		Проект межевания территории (внесение изменений) Графическая часть		Стадия
				Лист
				Листов
		Чертёж межевания территории		МП "Центр ГЗ"
		М 1:1000		

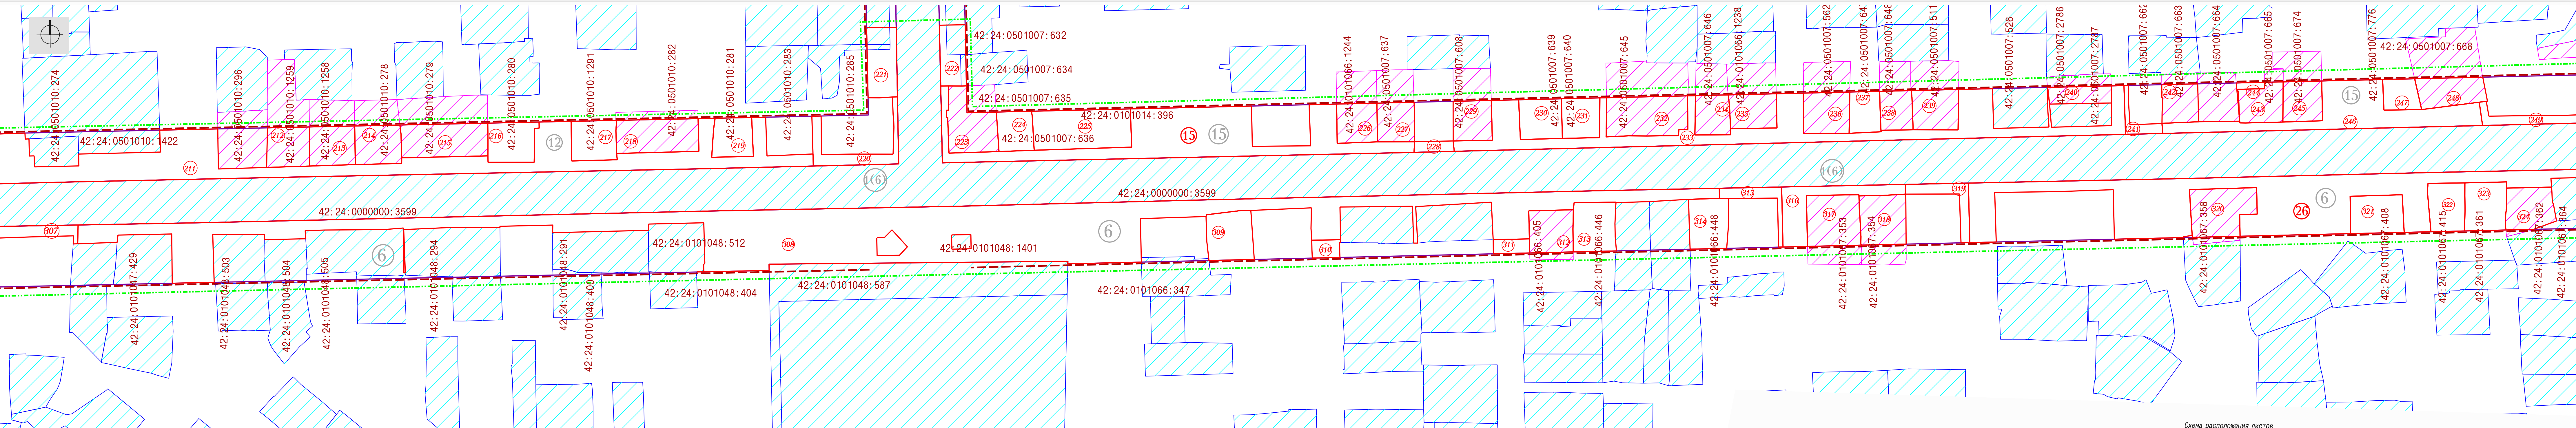


Условные обозначения:

- Граница рассматриваемой территории по внесению изменений в проект межевания территории
- Существующие красные линии
- 42:24:0101014:390 Земельные участки, сведения о которых содержатся в ЕГРН
- 42:24:050104:8282 Кадастровый номер земельного участка, граница которого не установлена в соответствии с требованиями действующего законодательства
- 5 Границы земельных участков, принятые в проекте межевания территории, утвержденном постановлением администрации города Кемерово от 24.02.2022 № 446
- 5 Границы образуемых земельных участков на кадастровом плане территории для планируемого размещения линейных объектов



Примечание:  
 Данный лист смотреть совместно с листами ПМТ-1.1, ПМ-1.3

№2023. 765088					
Документация по проекту межевания территории для строительства линейных объектов в границах: ул. Спортивная - ул. Искитимская Набережная - ул. Сибиряков-Гвардейцев - ул. Тухачевского - ул. Заузелкова - ул. Мирная - ул. Гагарина - ул. 3-я Января Центрального и Заводского районов города Кемерово					
Изм.	Кол. уч.	Лист	№ док.	Подпись	Дата
					2023
Директор	Ганичева		Проект межевания территории (внесение изменений) Графическая часть		
Нач. отд.	Копейкина		Чертеж межевания территории		
Исполнитель	Ахмадулина		М 1:1000		
			Стадия	Лист	Листов
			ПМТ	1.2	3
			МП "Центр ГЗ"		

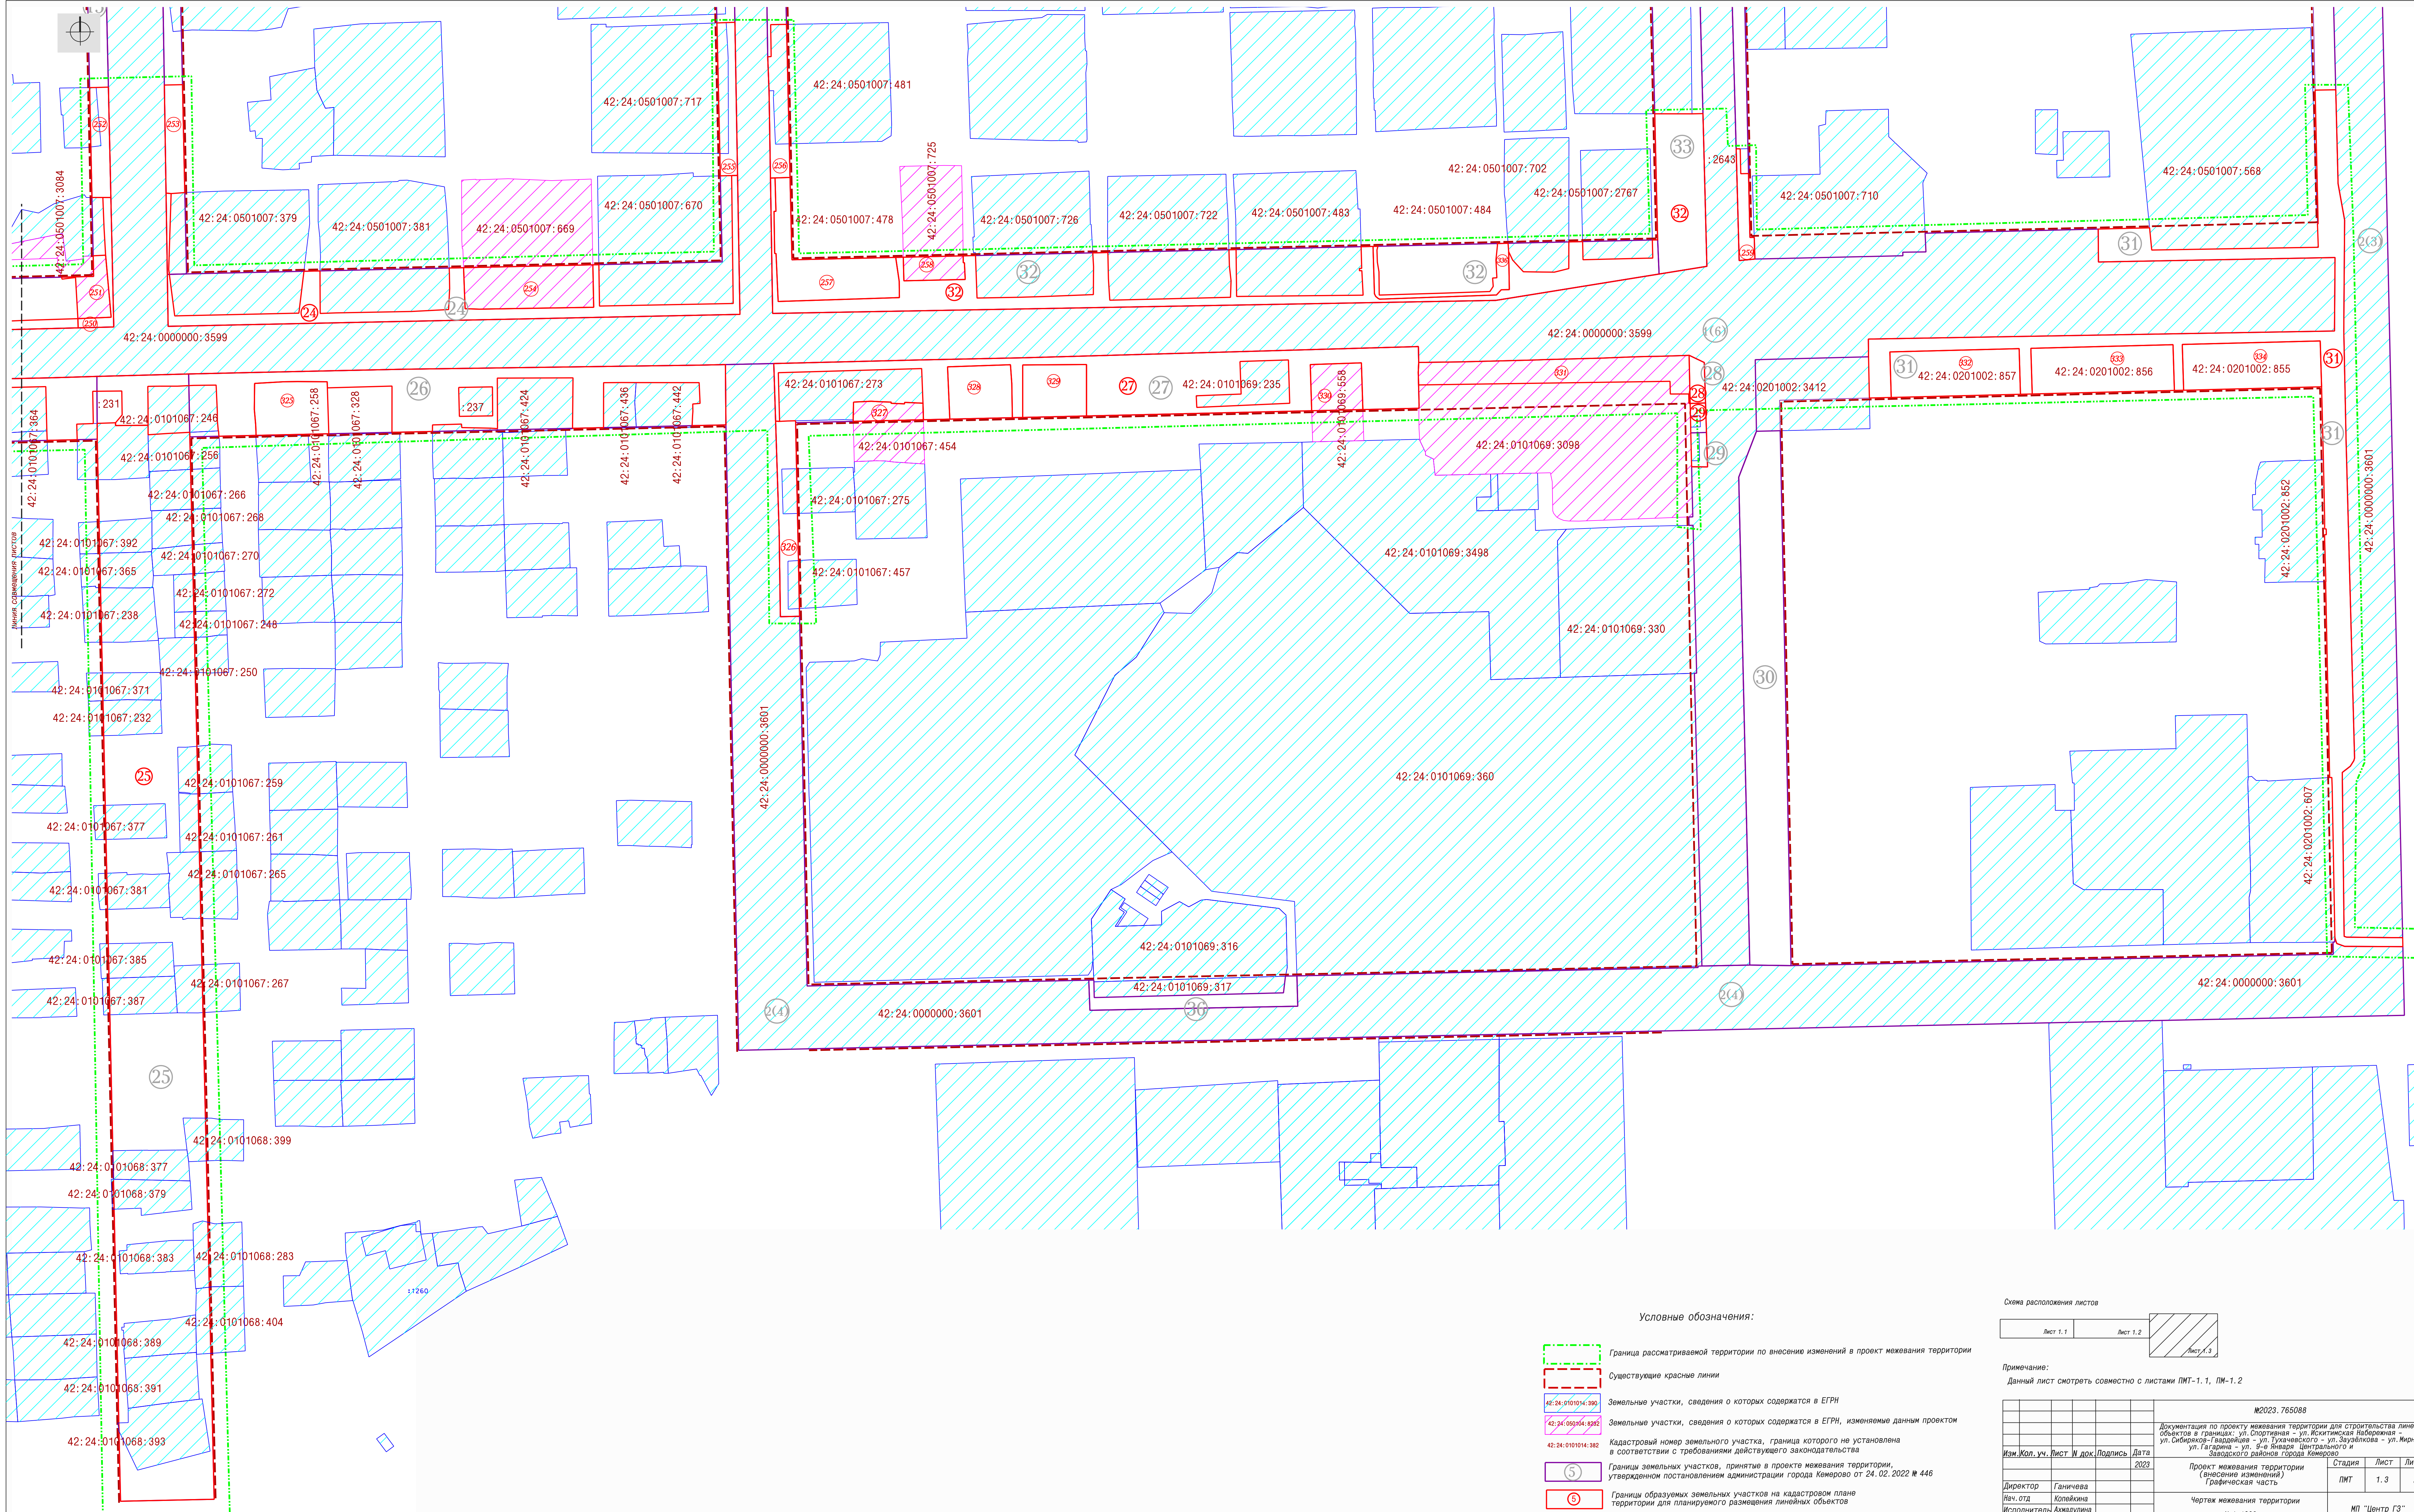

Условные обозначения:

- Граница рассматриваемой территории по внесению изменений в проект межевания территории
- Существующие красные линии
- Земельные участки, сведения о которых содержатся в ЕФРН
- Земельные участки, сведения о которых содержатся в ЕФРН, измененные данным проектом
- Кадастровый номер земельного участка, граница которого не установлена в соответствии с требованиями действующего законодательства
- 5 Границы земельных участков, принятые в проекте межевания территории, утвержденном постановлением администрации города Кемерово от 24.02.2022 № 446
- 6 Границы образуемых земельных участков на кадастровом плане территории для планируемого размещения линейных объектов

Схема расположения листов



Примечание:  
 Данный лист смотреть совместно с листами ПМТ-1.1, ПМ-1.2

				№2023.765088		
				Документация по проекту межевания территории для строительства линейных объектов в границах: ул. Спортивная - ул. Искитимская Набережная - ул. Сибирская-Гвардейская - ул. Тихомировского - ул. Завойкова - ул. Мирная - ул. Гагарина - ул. 8-е Января Центрального и Завойковского районов города Кемерово		
Изм.	Кол. уч.	Лист	И док.	Подпись	Дата	
					2023	
				Проект межевания территории (внесение изменений) Графическая часть		Стадия
				Чертёж межевания территории № 1:1000		Лист
						Листов
						3
						МП "Центр ГЗ"